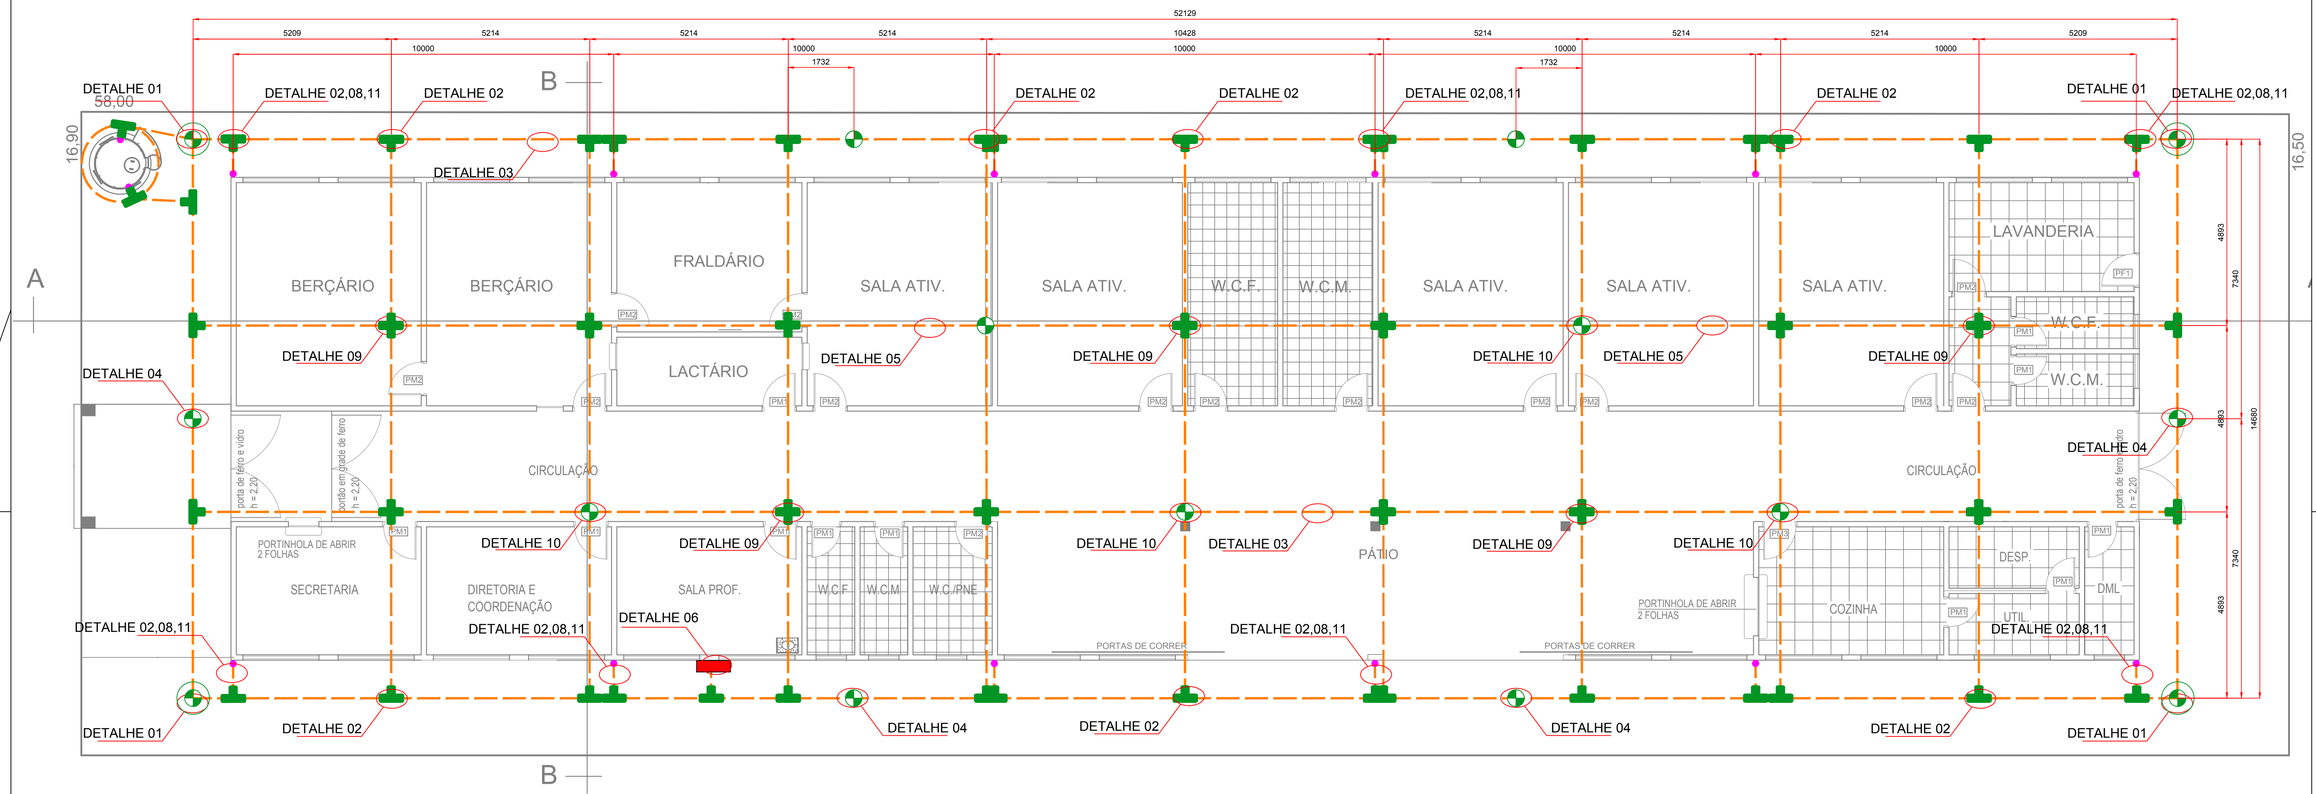


PLANTA BAIXA CRECHE

PROJETO DE ATERRAMENTO

ESCALA: 1/75 ELEV.: 0,0m

LEGENDA

- CONEXÃO ENTRE CABO 50mm² E SUPERFÍCIE METÁLICA
- TERMINAL P/ CABO DE 50mm² COM UMA COMPRESSÃO E UM FURO.
- CAIXA DE INSPEÇÃO EM PVC
- HASTE DE ATERRAMENTO DE 5/8" X 3,00m
- CONEXÃO TIPO SOLDA "T" ENTRE CABO 50mm² E HASTE 5/8"
- CONEXÃO TIPO SOLDA "X" ENTRE CABO 50mm² E HASTE 5/8"
- CONEXÃO TIPO SOLDA "T" ENTRE CABO 50mm² E 35mm²
- CONEXÃO TIPO SOLDA "T" ENTRE CABO 50mm² E 50mm²
- CABO DE COBRE NU #50mm2
- CABO DE COBRE NU #35mm2
- SUBIDA PARA A ESTRUTURA
- PAINEL DE EQUIPOTENCIALIZAÇÃO

NOTAS:

1- COTAS EM MILÍMETROS.

2- TODAS AS ESTRUTURAS METÁLICAS DEVEM SER ATERRADAS.

3- OBSERVAR DETALHES DE MONTAGEM CONFORME INDICADO.

4- TODA ESTRUTURA METÁLICA (ESCADAS, SUPORTES, CARCAÇA DE EQUIPAMENTOS, ETC) DEVERÁ SER CONECTADA À BARRA DE EQUALIZAÇÃO.

5- A RESISTÊNCIA DE TERRA EM QUALQUER ÉPOCA DO ANO DEVERÁ FICAR EM TORNO DE 10 OHMS.

6- OS CONDUTORES DO ANEL INFERIOR DEVERÃO SER INSTALADOS A PROFUNDIDADE MÍNIMA DE 500mm EM RELAÇÃO AO NÍVEL DO SOLO.

7- A MALHA DE ATERRAMENTO DEVE SER INTERLIGADA COM A MALHA DOS DEMAIS SETORES.

8- EXECUTAR MALHA DE ATERRAMENTO JUNTO COM A CONSTRUÇÃO CIVIL.

9- LISTA DE MATERIAIS: CPB.LAS.000.19.02

10- NÃO É FUNÇÃO DO SPDA A PROTEÇÃO DE EQUIPAMENTOS ELETRO-ELETRÔNICOS. PARA TAL, DEVERÃO SER ADQUIRIRIDOS SUPRESSORES DE SURTOS INDIVIDUAIS (PROTETORES DE LINHA).

11-VER DETALHES DE ATERRAMENTO: CPB.PAS.000.19.03

REVISÃO	DATA	PROJ.	VISTO	DESCRIÇÃO
0	05/02/19	RG	PI	EMISSÃO INICIAL

PREFEITURA MUNICIPAL DE BARRINHA - SP

lughetti

PROJETO EXECUTIVO DE INSTALAÇÕES ELÉTRICAS RESIDENCIAIS, INDUSTRIAIS, COMERCIAIS E RURAIS, SISTEMAS TELEFÔNICO, PROJETO E EXECUÇÃO DE CENTRAIS TELEFÔNICAS

RENAN GARAVELLO
Técnico em Eletrotecnica
Desenhos e Projetos em geral
Desenhos e Projetos Elétricos
Desenho e Projeto Civil
Desenho de Máquinas
email: garavellorenan@gmail.com
fone: 16 992 420 915 - Jaboticabal - SP

NÚMERO DO DESENHO	OBRA	PROJETO	ESCALA
CPB.PAS.000.19.02	CONST. DE PRÉDIO ESCOLAR(creche) Av. Pres. Vargas, s/nº - Centro - Barrinha/SP	0	1:75

DENOMINAÇÃO	FOLHA
PROJETO DE ATERRAMENTO	1 de 1