
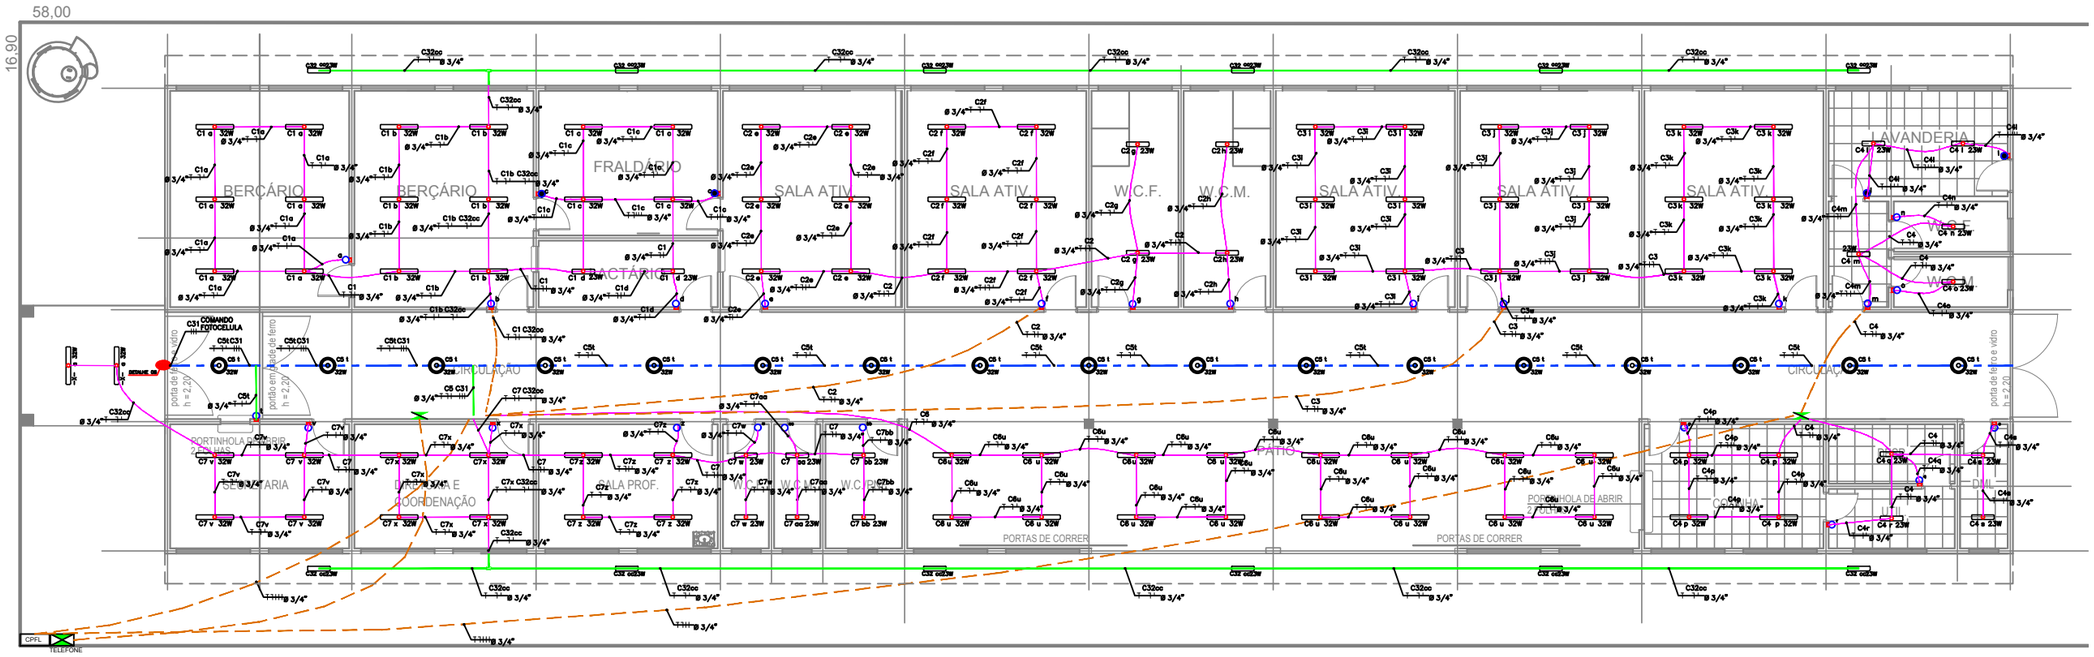


PLANTA BAIXA CRECHE

PROJETO DE ILUMINAÇÃO E TOMADAS

ESCALA: 1/75 ELEV.: 0,0m

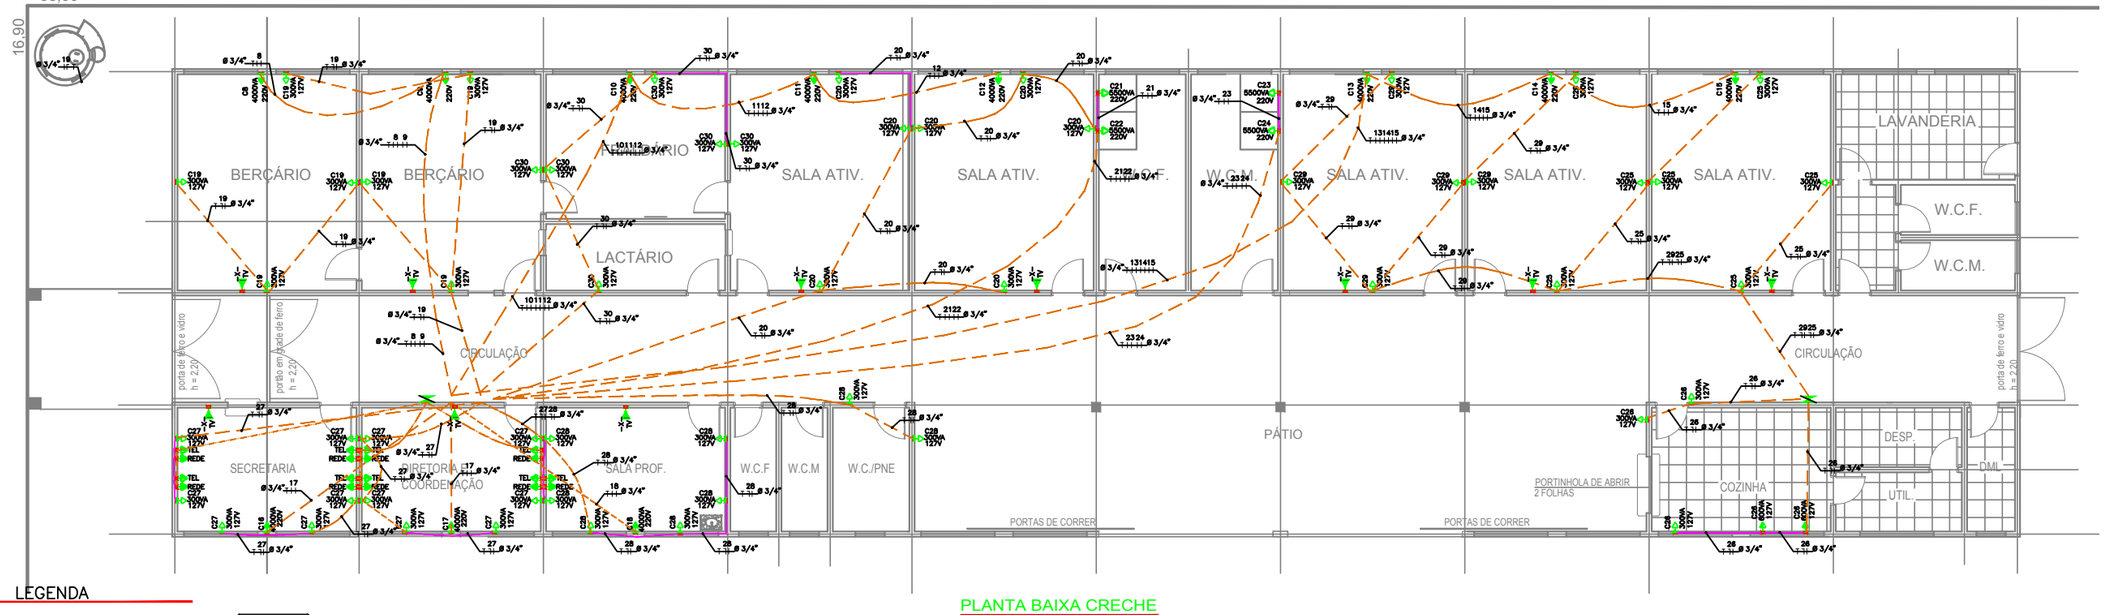

LEGENDA

- TOMADA NA PAREDE (0,30m)
- TOMADA NA PAREDE (1,30m)
- TOMADA NA PAREDE (2,00m)
- PONTO CHUVEIRO NA PAREDE (2,00m)
- PONTO TV 1,30m CABO 75 OHMS
- PONTO TV 2,00m CABO 75 OHMS
- PONTO TELEFONE NA PAREDE (0,30m)
- PONTO REDE NA PAREDE (0,30m)
- PONTO DE LUZ LED NO TETO
- PONTO DE LUZ LED NO TETO
- PONTO DE LUZ LED NO TETO
- INTERRUPTOR DE 1 SEÇÃO
- INTERRUPTOR PARALELO
- QUADRO GERAL DE DISTRIBUIÇÃO ILUMINAÇÃO E TOMADAS/AR
- QUADRO GERAL DE DISTRIBUIÇÃO REDE E TELEFONIA
- INDICAÇÃO CIRCUITO(TERRA,NEUTRO,FASE, E RETORNO) ADOTAR FASE NA COR VERMELHA, TERRA VERDE, RETORNO PRETO E NEUTRO AZUL CLARO
- PERFILADO 38X42
- ELETRODUTO EMBUTIDO NA LAJE/PAREDE
- ELETRODUTO GALVANIZADO
- ELETRODUTO ENTERRADO
- CAIXA PASSAGEM 4X2"
- CAIXA PASSAGEM 4X4"
- CAIXA PASSAGEM OCTOGONAL LAJE
- RELÉ FOTOCÉLULA

PLANTA BAIXA CRECHE

PROJETO DE TOMADAS

ESCALA: 1/75 ELEV.: 0,0m

0	07/02/19	RG	PI	EMISSÃO INICIAL

PREFEITURA MUNICIPAL DE BARRINHA - SP

lughetti

RENAN GARAVELLO
Técnico em Eletrotecnica
Desenhos e Projetos em geral
Desenhos e Projetos Elétricos
Desenho e Projeto Civil
Desenho de Máquinas
email: garavellorenan@gmail.com
fone: 16 992 420 915 - Jaboticabal - SP

NUMERO DO DESENHO: CPB.PIF.000.18.01	OBRA: CONST. DE PRÉDIO ESCOLAR(creche) Av. Pres. Vargas, s/nº - Centro - Barrinha/SP	REVISÃO: 0	ESCALA: 1:75
DENOMINAÇÃO: PROJETO DE DISTRIBUIÇÃO DE FORÇA E ILUMINAÇÃO			FOLHA: 1 de 1