
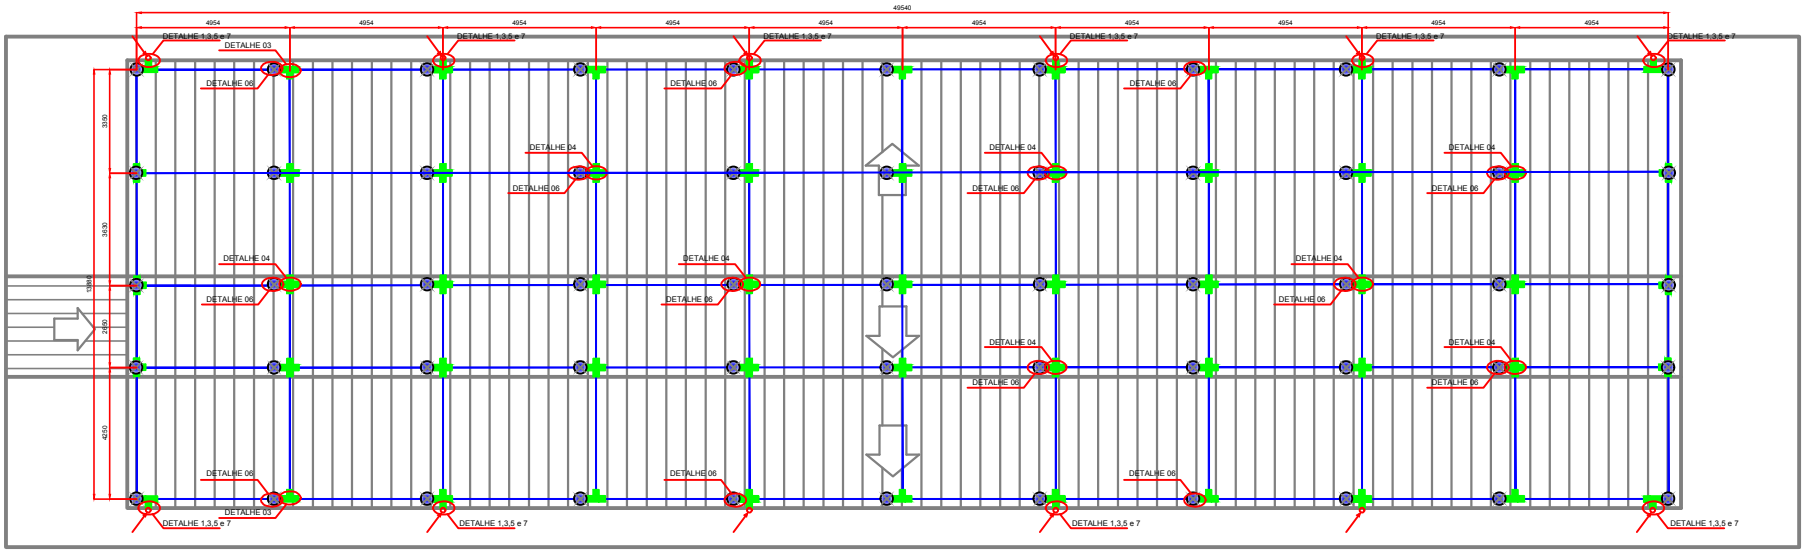


PLANTA BAIXA CRECHE

PROJETO DE SPDA

ESCALA: 1/75 ELEV.: 0,0m

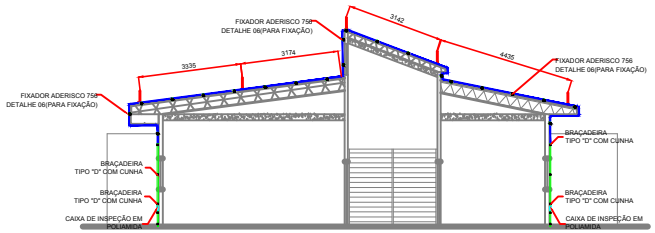

CORTE BB

PROJETO DE SPDA

ESCALA: 1/75 ELEV.: 0,0m

NOTAS:

1- LISTA DE MATERIAIS: CPB.LAS.000.19.03

2- NÃO É FUNÇÃO DO SPDA A PROTEÇÃO DE EQUIPAMENTOS ELETRO-ELETRÔNICOS. PARA TAL, DEVERÃO SER ADQUIRIRIDOS SUPRESSORES DE SURTOS INDIVIDUAIS (PROTETORES DE LINHA).

3-VER PROJETO DE ATERRAMENTO: CPB.PAS.000.19.02

4-VER DETALHES DE SPDA: BEA.PAS.000.19.05

5-CAIXA D'ÁGUA ELEVADA COM CAPTOR FRANKLIN.

Tabela 3 - Espessura mínima de chapas metálicas ou tubulações metálicas em sistema de captação.

Classe do SPDA	Material	Espessura[a] t mm	Espessura[b] t' mm
I a IV	Chumbo	-	2,0
	Aço (inoxidável, galvanizado a quente)	4	0,5
	Titânio	4	0,5
	Cobre	5	0,5
	Alumínio	7	0,65
	Zinco	-	0,7

[a] t previne perfuração, pontos quentes ou ignição.

[b] t' somente para chapas metálicas, se não for importante prevenir a perfuração, pontos quentes ou problemas com ignição.

LEGENDA:

- CAPTOR BARRA CHATA ALUMÍNIO 7/8"x1/8"x800mm
- CONEXÃO TIPO "T" ENTRE BARRAS CHATAS DE ALUMÍNIO 7/8"x1/8"
- CRUZAMENTO "X" ENTRE BARRAS CHATAS DE ALUMÍNIO 7/8"x1/8"
- BARRA CHATA ALUMÍNIO 7/8"x1/8"
- DESCIDA PARA A MALHA DE ATERRAMENTO

PREFEITURA MUNICIPAL DE BARRINHA-SP

CONSTRUÇÃO DE UMA CRECHE

PROJETO SPDA

RESP. TÉCNICO:

Adilson da Silva Porto
Técnico em eletrotécnica
CPT Nº 03522754808
TRT Nº 2202019924 - 17/08/2022

R. ANTONIO R. ALVES (ANT. RUA E) - JD.COLORADO I - MATRÍCULA nº 69.430 | 686,55 m2 | 1:75