
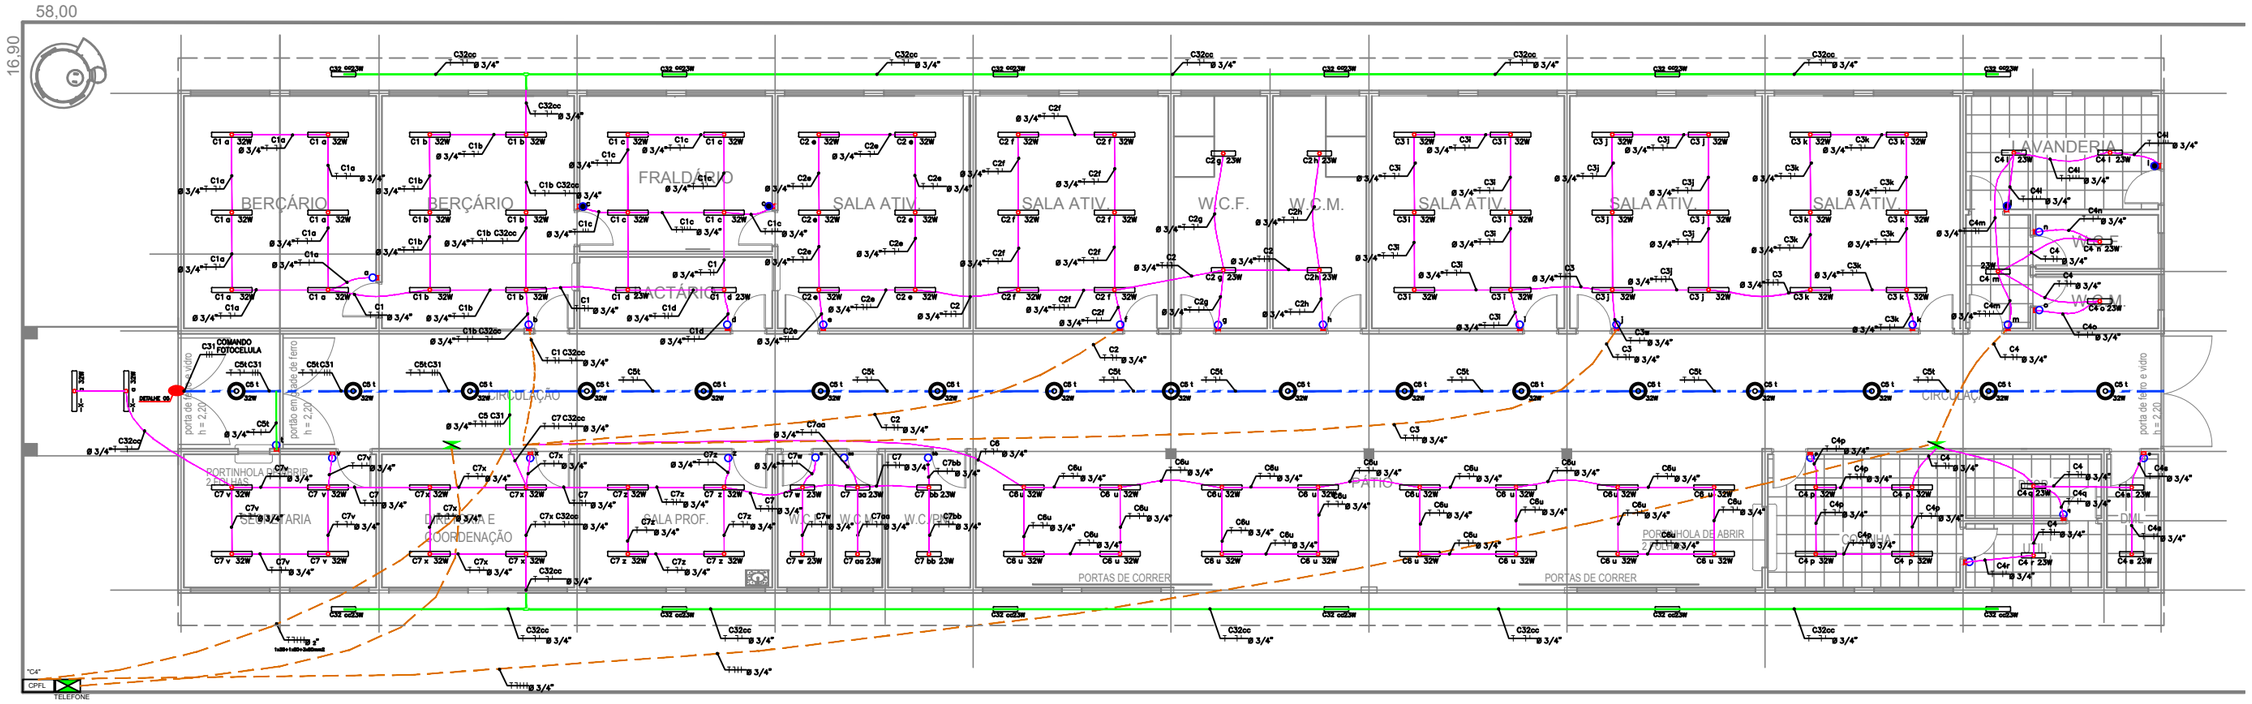



PLANTA BAIXA CRECHE

PROJETO DE ILUMINAÇÃO E TOMADAS

ESCALA: 1/75 ELEV.: 0,0m

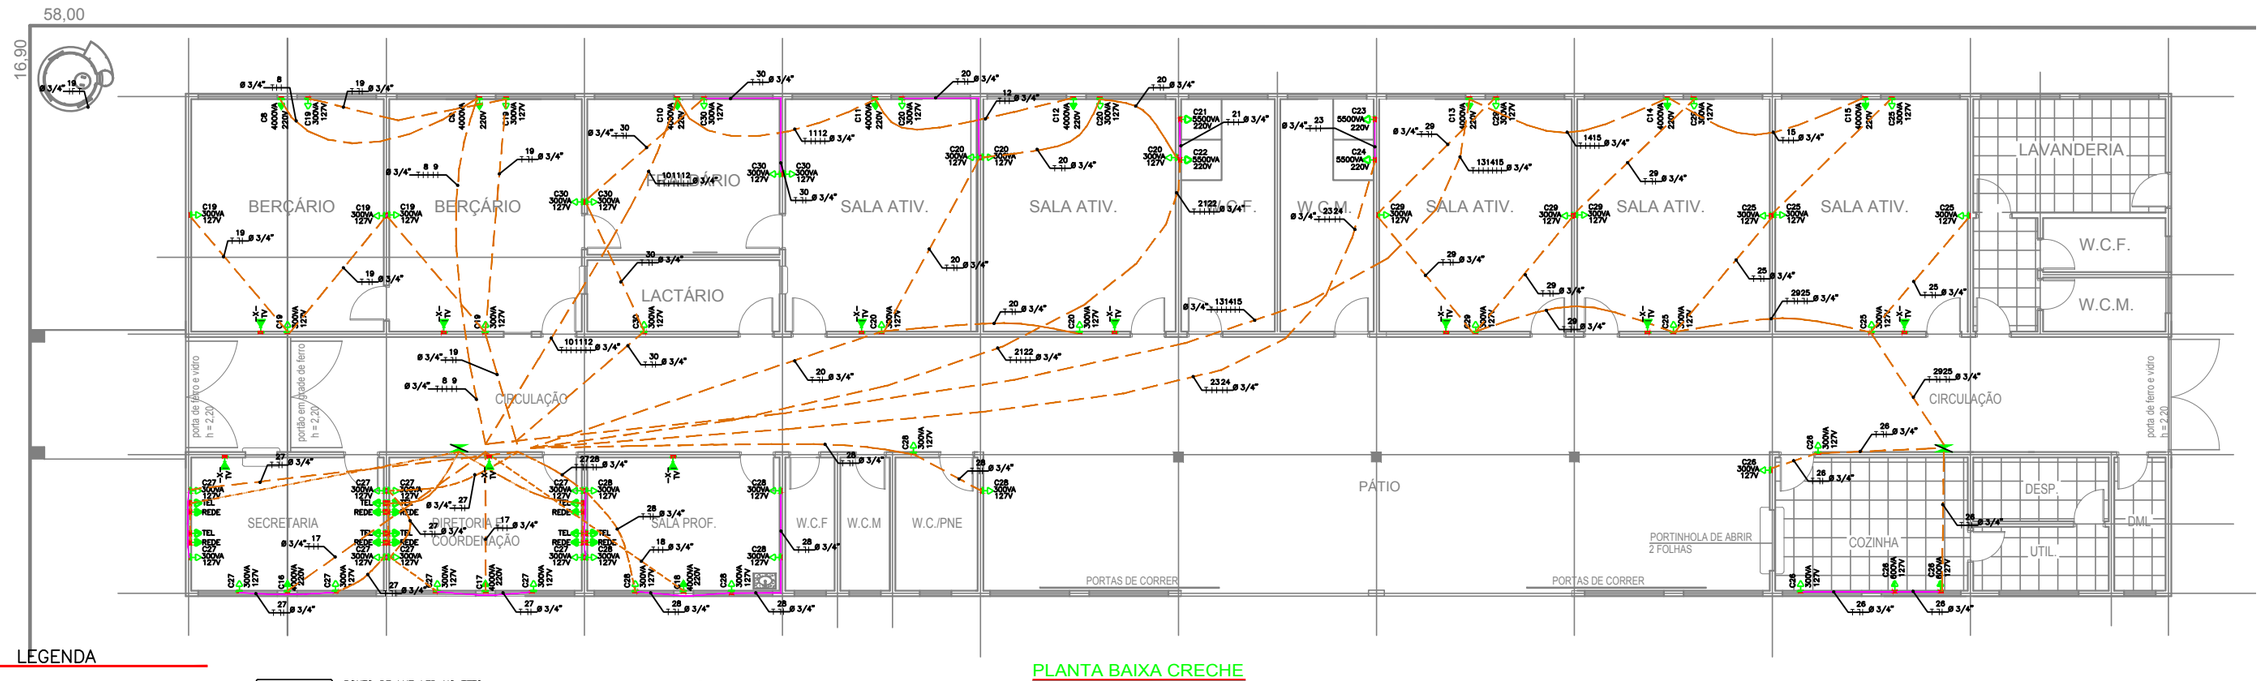


## LEGENDA

- TOMADA NA PAREDE (0,30m)
- TOMADA NA PAREDE (1,30m)
- TOMADA NA PAREDE (2,00m)
- PONTO CHUVEIRO NA PAREDE (2,00m)
- PONTO TV 1,30m CABO 75 OHNS
- PONTO TV 2,00m CABO 75 OHNS
- PONTO TELEFONE NA PAREDE (0,30m)
- PONTO REDE NA PAREDE (0,30m)

- PONTO DE LUZ LED NO TETO
- PONTO DE LUZ LED NO TETO
- PONTO DE LUZ LED NO TETO
- INTERRUPTOR DE 1 SEÇÃO
- INTERRUPTOR PARALELO
- QUADRO GERAL DE DISTRIBUIÇÃO ILUMINAÇÃO E TOMADAS/AR
- QUADRO GERAL DE DISTRIBUIÇÃO REDE E TELEFONIA

- INDICAÇÃO CIRCUITO(TERRA,NEUTRO,FASE, E RETORNO) ADOTAR FASE NA COR VERMELHA, TERRA VERDE, RETORNO PRETO E NEUTRO AZUL CLARO
- PERFILADO 38X42
- ELETRODUTO EMBUTIDO NA LAJE/PAREDE
- ELETRODUTO GALVANIZADO
- ELETRODUTO ENTERRADO
- CAIXA PASSAGEM 4X2"
- CAIXA PASSAGEM 4X4"
- CAIXA PASSAGEM OCTOGONAL LAJE
- RELÉ FOTOCELULA

PLANTA BAIXA CRECHE

PROJETO DE TOMADAS

ESCALA: 1/75 ELEV.: 0,0m

PREFEITURA MUNICIPAL DE BARRINHA-SP

PROJETO: CONSTRUÇÃO DE UMA CRECHE
PROJETO DE ILUMINAÇÃO E TOMADAS

RESP. TÉCNICO:
Adilson da Silva Porto
Técnico em eletrotécnica
CFT Nº 03522754808
TRT Nº 2202019924 - 17/08/2022

LOCAL: R. ANTONIO R. ALVES (ANT. RUA E) - JD.COLORADO I - MATRÍCULA nº 69.430

ÁREA: 686,55 m2

ESCALA: 1:75