


JARDIM COLORADO

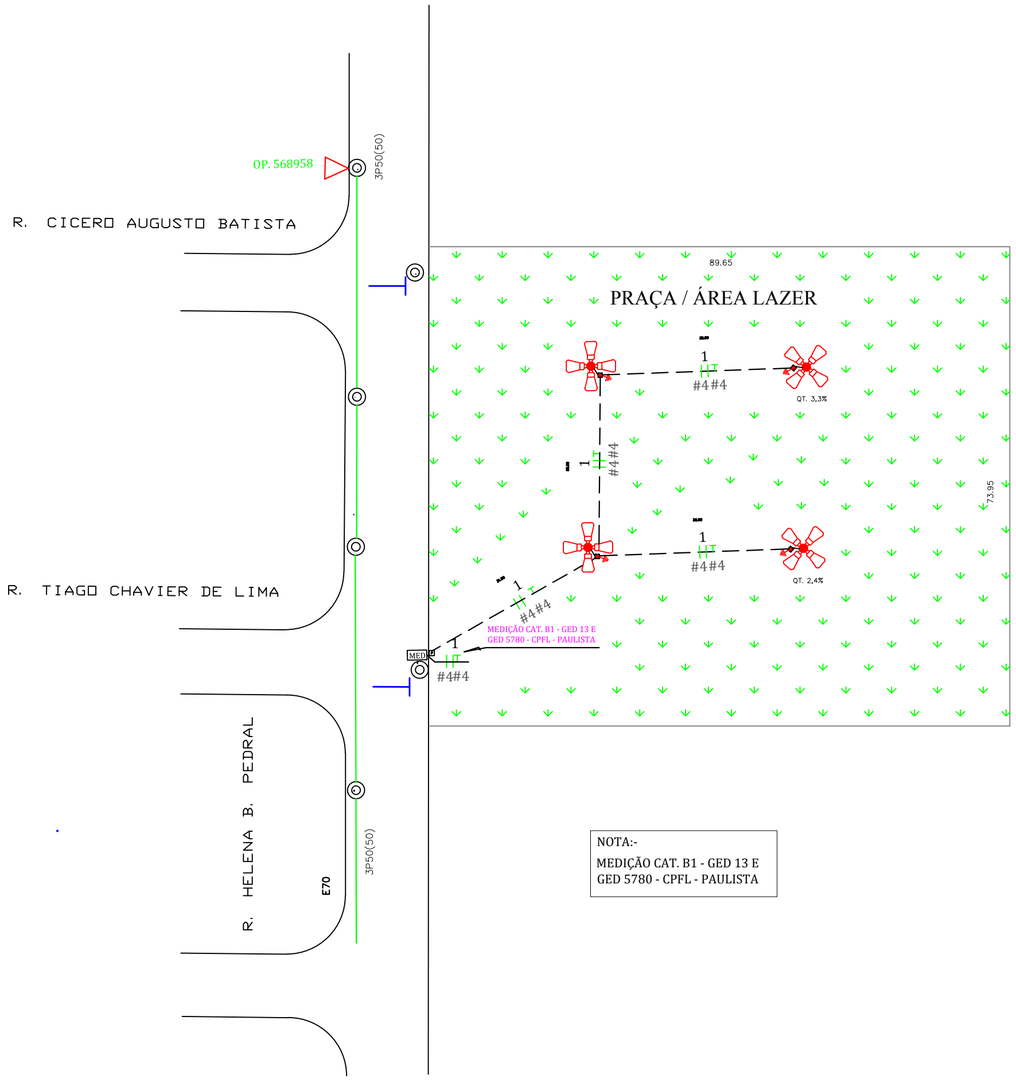


NOTA:-
MEDIÇÃO CAT. B1 - GED 13 E
GED 5780 - CPFL - PAULISTA

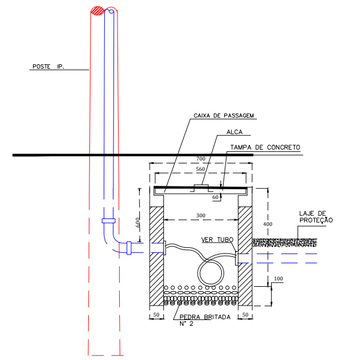


Ⓐ POSTE E CX. DE PASS. VISTA DE TRAZ
ESCALA - 1/25

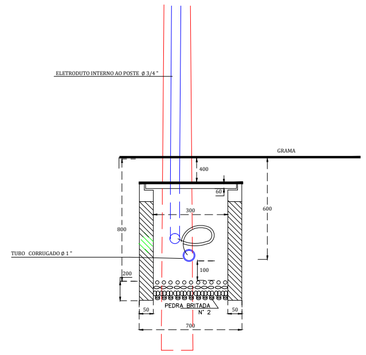

Ⓑ POSTE E CX. DE PASS. VISTA LATERAL
ESCALA - 1/25

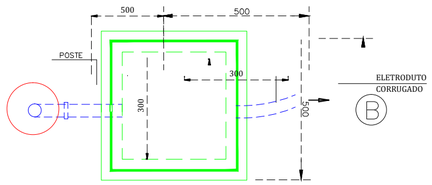

CAIXA DE PASSAGEM VISTA DE CIMA
ESCALA - 1/25

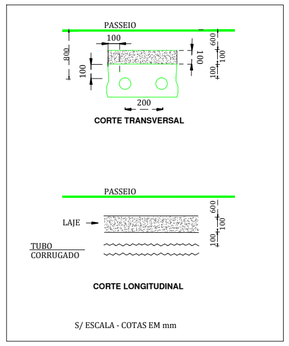

S/ ESCALA - COTAS EM mm
DETALHE DO TUBO CORRUGADO

Quadro de Cargas


MEDIÇÃO BIFÁSICA

Circ.	Descrição	Iluminação 150W		Pot. W	Pot. V.A	Demanda (%)	Fat. Pot.	Corr. A	Fases	Prot. A	Cond. mm2	Fases ABC	Obs.
1	Circuito 1	16		2400.0	2400.0	100%	1.00	10.90	2	16A	4	AB	Obs.:
Total		16		2400.0	2400.0								
Alíment.	C=5m QT=2%			2400.0	2400.0	100%	1.00	10.91	2	6.3A	16	AB	PADRÃO ENTRADA C/ LENTE

Potência Demandada: 100% (1200.0 W) (1200.0 V.A)

Corrente nas Fases: A=10.9A B=10.9A

DIAGRAMA UNIFILAR

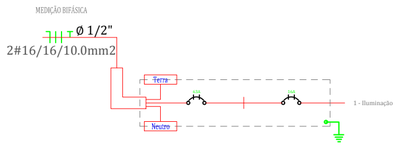

OBRA:
INSTALAÇÃO ILUMINAÇÃO PÚBLICA EM PRAÇA

END.: Rua Helena Borges Pedral - Jardim Colorado II

PROP.:
PREFEITURA MUNICIPAL DE BARRINHA
CNPJ:- 45.370.087/0001-27

RESP.TÉCNICO:
ADILSON DA SILVA PORTO
CFT/SP Nº 03522754808

Projeto:
PROJETO ELÉTRICO DE ILUMINAÇÃO PÚBLICA
PRAÇA JARDIM COLORADO II

DATA: 10/06/2020
ESCALA: 1:100
DESENHO: Adilson

PORTO CONSULTORIAS E PROJETOS ELÉTRICOS
E-mail:- adilsonportoeletricame@gmail.com

PRANCHA: 01/01