

CDHU FLORINDO BNHARDI

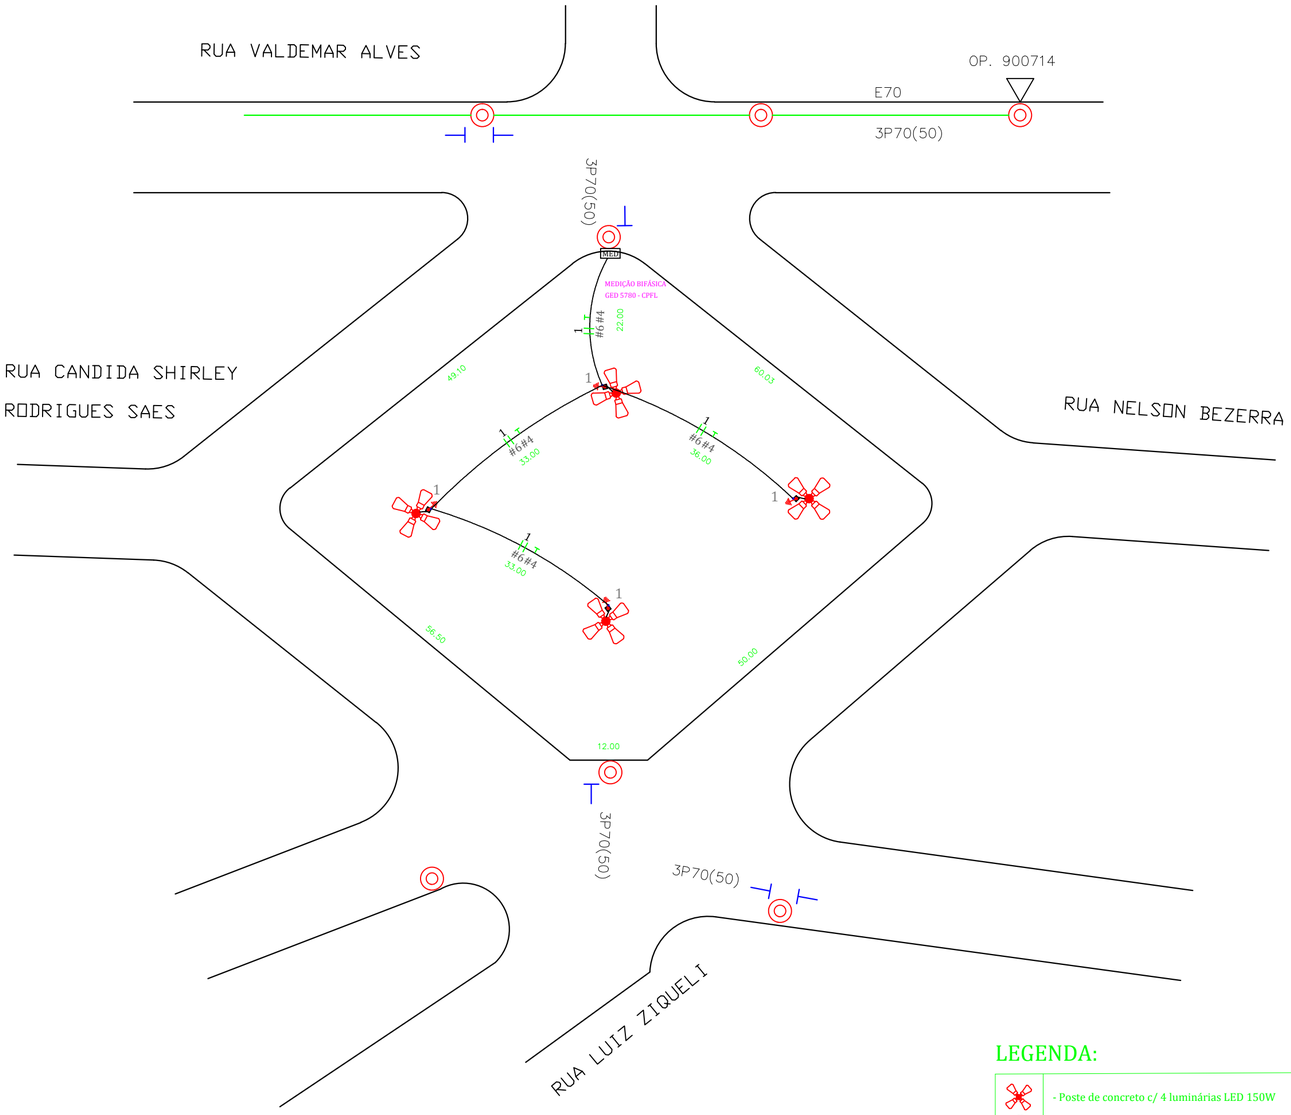


Quadro de Cargas


MEDIÇÃO BIFÁSICA													
Circ.	Descrição	Luminária LED 150W		Pot. W	Pot. V.A	Demanda (%)	Fat. Pot.	Corr. A	Fases	Prot. A	Cond. mm2	Fases ABC	Obs.
1	Luminária LED	16		2400.0	2400.0	100%	1.00	10.91	2	16A	6	AB	Obs.:
Total		16		2400.0	2400.0								
Alimenl.	C=5m QT=2%			2400.0	2400.0	100%	1.00	10.90	2	63A	2.5	AB	–
Potência Demandada: 100% (2400.0 W) (2400.0 V.A)													
Corrente nas Fases: A=10.9A B=10.9A													

DIAGRAMA UNIFILAR

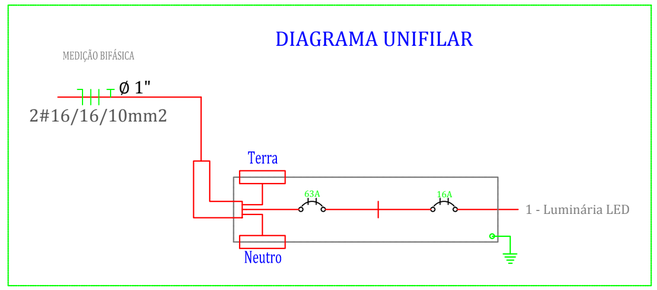


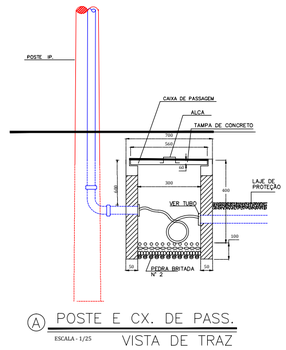


Ⓐ POSTE E CX. DE PASS. VISTA DE TRAZ
ESCALA - 1/25

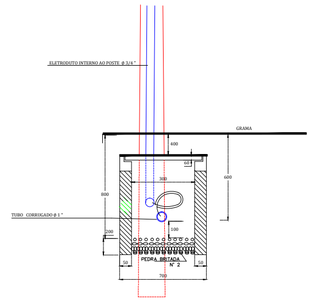

Ⓑ POSTE E CX. DE PASS. VISTA LATERAL
ESCALA - 1/25

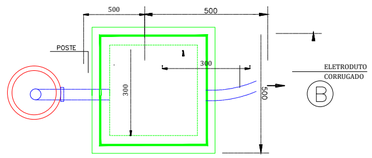

CAIXA DE PASSAGEM VISTA DE CIMA
ESCALA - 1/25

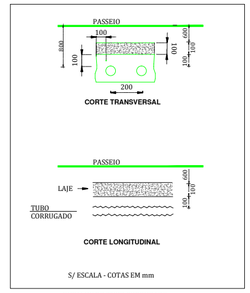

DETALHE DO TUBO CORRUGADO

LEGENDA:

	- Poste de concreto c/ 4 luminárias LED 150W
	- Aterramento 1 Haste 2400mm
P	- Caixa de passagem no piso
MED	- Medição c/ Leitura através de Lente no Alto do Poste
	- Disjuntor a seco - DIN Curva C 16A 2P
	- Disjuntor a seco - DIN Curva C 63A 3P
	- Eletroduto no Piso
	- Fase, Retorno, Terra

OBRA:

IMPLANTAÇÃO DE ILUMINAÇÃO LED ORNAMETAL

END.: Rua Luís Ziquelli - Conjunto Habitacional "Florindo Binhardi".

PROP.:

PREFEITURA MUNICIPAL DE BARRINHA
CNPJ:- 45.370.087/0001-27

RESP.TÉCNICO:

ADILSON DA SILVA PORTO
CFT/SP Nº 03522754808

Projeto:

PROJETO ELÉTRICO DE ILUMINAÇÃO PÚBLICA
CDHU FLORINDO BINHARDI

DATA: 10/06/2020

ESCALA: 1:50

DESENHO: Adilson

PORTO CONSULTORIAS E PROJETOS ELÉTRICOS
E-mail:- adilsonportoeletricame@gmail.com

PRANCHA: 01/01