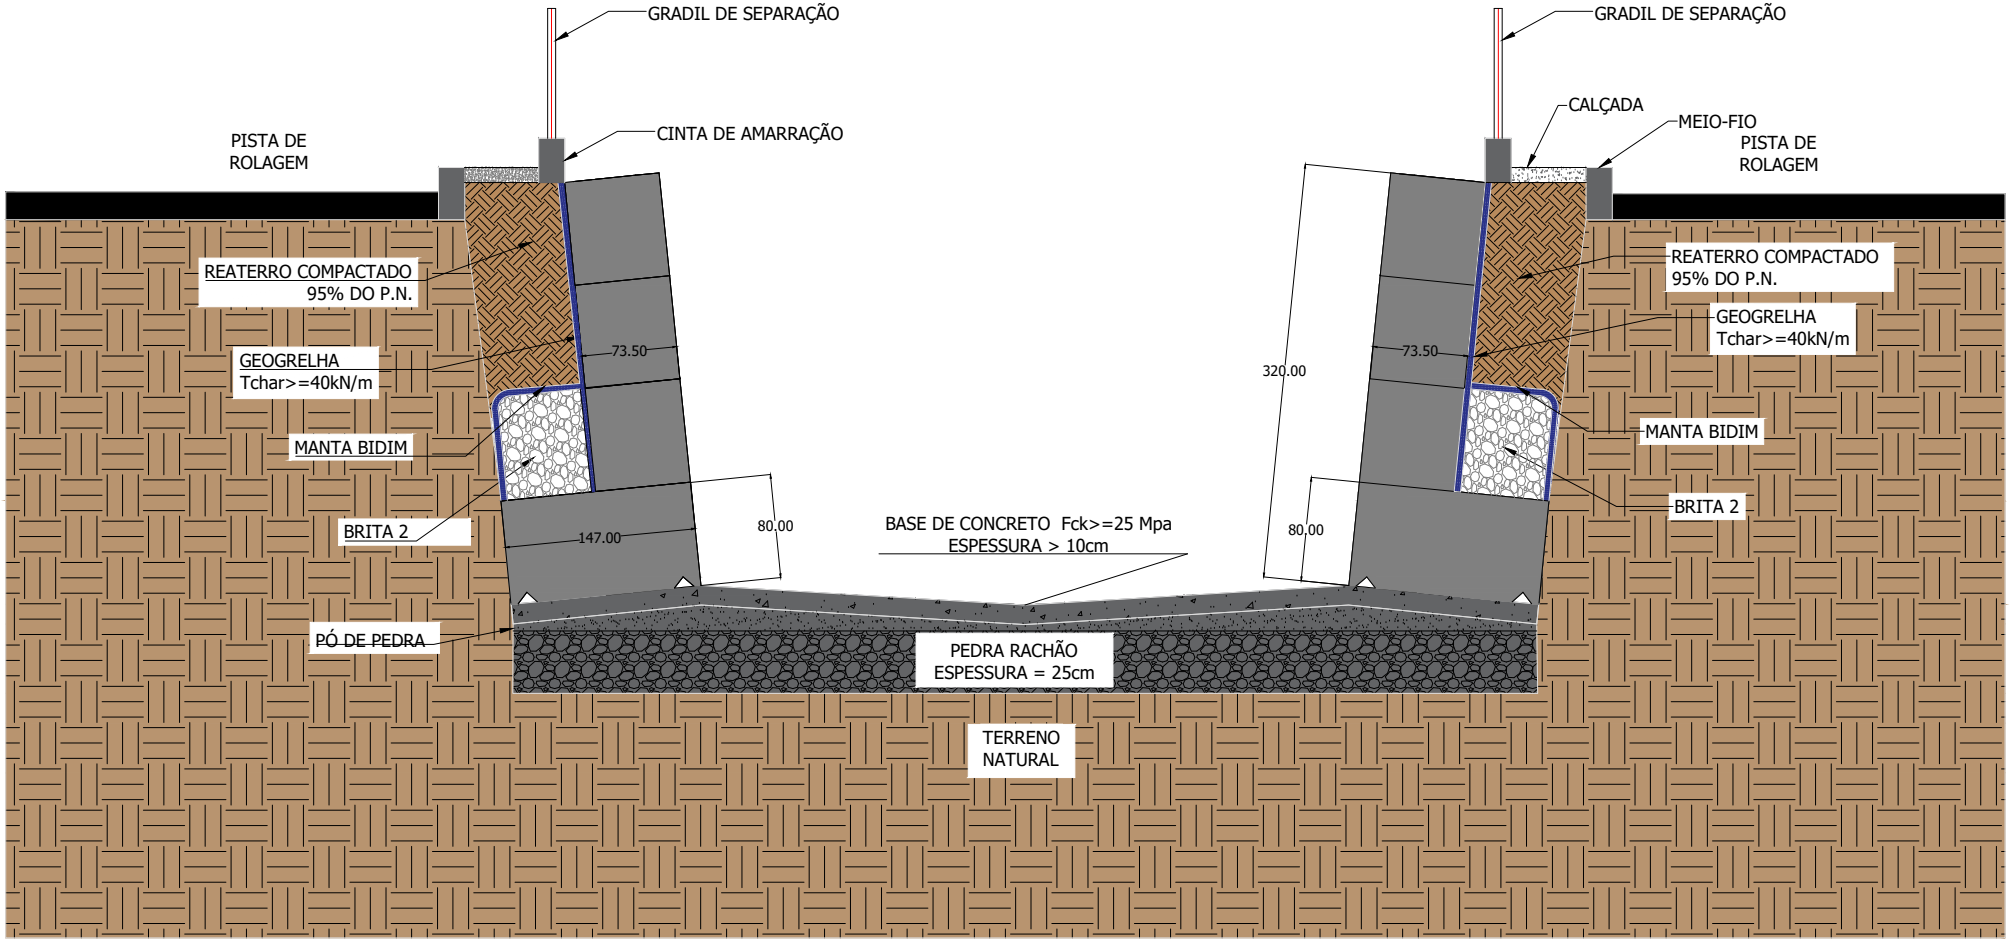

CORTE TRANSVERSAL SEÇÃO B

TRECHOS 5-12