


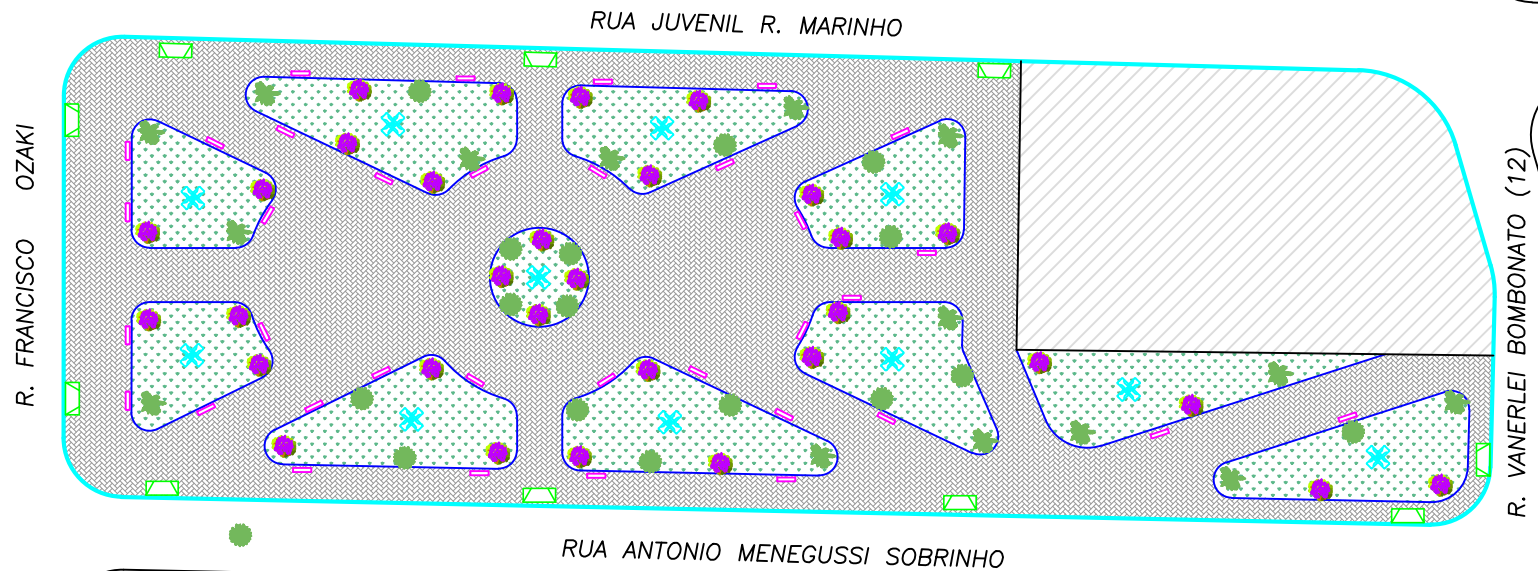

SITUAÇÃO PRETENDIDA

ÁREA TOTAL	= 6.271,00 m2
GRAMA	= 2.197,00 m2
PISO	= 4.074,00 m2
GUIA	= 616,00 m/l
MURO	= 80,00 m/l

POSTES DE ILUMINAÇÃO = 10
LUMINÁRIAS LED = 40

BANCOS DE CONCRETO = 35

RAMPA DE ACESSIBILIDADE

BANCO EM CONCRETO PRÉ-MOLDADO, COMPRIMENTO 150 CM

BORDA DE DIVISA ESPESURA DE 9 CM


ÁRVORE ORNAMENTAL TIPO COQUEIRO JERIVÁ - H= 4,00 M

ARBUSTO AZALÉA - H= 0,60 A 0,80 M


ÁRVORE ORNAMENTAL TIPO ARECA BAMBU - H= 2,00 M

POSTE DE ILUMINAÇÃO COM LUMINAÇÃO EM LED

CALÇADA EM CONCRETO ESTAMPADO

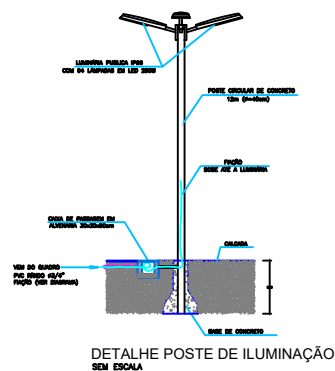

Detalhe
Banco de Concreto

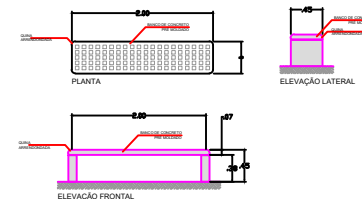

PREFEITURA MUNICIPAL DE BARRINHA		F.U
REFORMA E REVITALIZAÇÃO DA PRAÇA CONJ. HAB. ALBERTINA F. FOSSALBUSSA		
PREFEITURA MUNICIPAL DE BARRINHA/MS		
R. ANTONIO MENEGUSSI SOBRINHO, R. FRANCISCO OZAKI E R. JUVENIL R. MARINHO		
CONJUNTO HABITACIONAL ALBERTINA FERNANDES FOSSALBUSSA - BARRINHA/MS		
SITUAÇÃO: 02/03/2023		PROPRIETÁRIO
		STANLEY EDUARDO PEREIRA GONCALVES PREFEITO MUNICIPAL
ÁREAS		TÉCNICO RESPONSÁVEL
ÁREA TOTAL	6.271,00 m²	WALLACE MARCOS VAZ SANTOS ENG. CIVIL - CREA - 507.12.853-3