


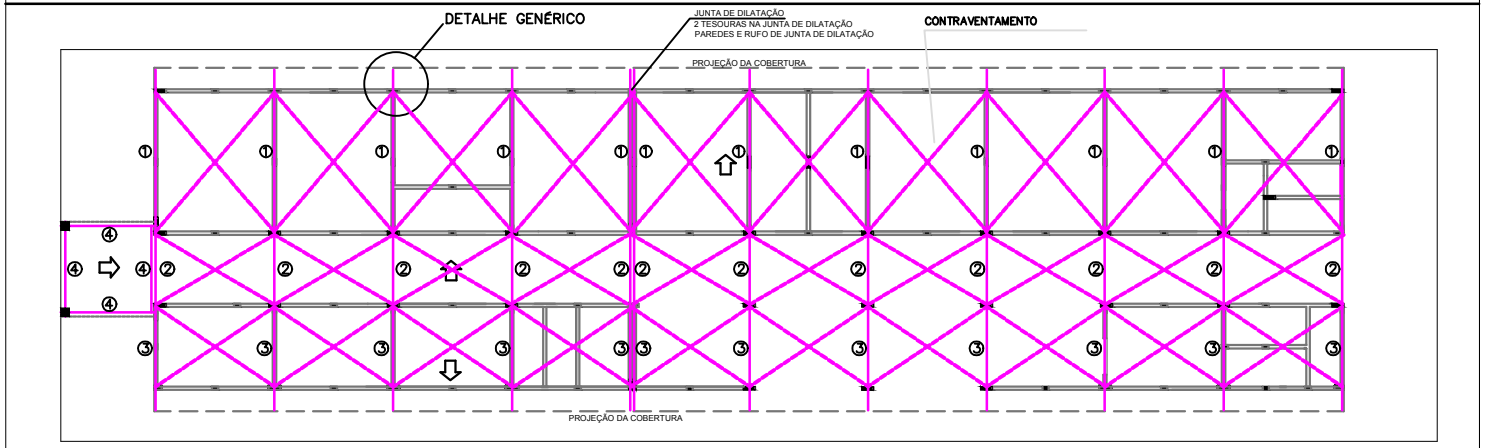

COBERTURA – TELHA GALVANIZADA TIPO SANDUÍCHE TRAPEIZOIDAL – ESP.= 0,5 mm

OBSERVAÇÃO IMPORTANTE: CONFERIR TODAS AS MEDIDAS NO LOCAL.

PREFEITURA MUNICIPAL DE BARRINHA | F.U

CONSTRUÇÃO DE UM PREDIO ESCOLAR (CRECHE) - ESTRUTURA METÁLICA E COBERTURA
OBJETO


PREFEITURA MUNICIPAL DE BARRINHA/SP
PROPRIETÁRIO

AVENIDA PRESIDENTE VARGAS, S/N°
LOCAL

CENTRO — BARRINHA/SP
BAIRRO — CIDADE

ESCALAS INDICADAS

SITUAÇÃO S/ ESC.

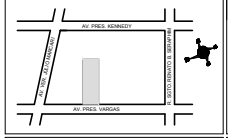

PROPRIETÁRIO

PREFEITURA MUNICIPAL DE BARRINHA

ÁREAS

TERRENO	968,60 m2
CONSTRUÇÃO	635,77 m2
LIVRE	332,83 m2

TÉCNICO RESPONSÁVEL