
LEGENDA

SIMBOLO	DESCRIÇÃO
	EXTINTOR PORTÁTIL DE PÓ QUÍMICO SECO (PQS ABC) - 12KG / 3-A : 40-BC
	EXTINTOR PORTÁTIL DE PÓ QUÍMICO SECO (PQS) - 12KG / 40-BC
	EXTINTOR PORTÁTIL DE AGUA PRESSURIZADA - CL - 10L / 2A
	EXTINTOR PORTÁTIL DE GÁS CARBÔNICO - 2 - 6KG / 5-BC
	ACIONADOR MANUAL/BOTOEIRA, INSTALADO A 1,20m DO PISO.
	AVISADOR SONORO MECÂNICO/ ELETRÔNICO, INSTALADO À 2,20m DO PISO
	BOTOEIRA DE ACIONAMENTO MANUAL DAS BOMBAS DE INCÊNDIO, INSTALADO À 1,20m DO PISO.
	ROTA DE FUGA - SAIDA FINAL
	ROTA DE FUGA - DIREÇÃO A SEGUIR
	PONTO DE ILUMINAÇÃO DE EMERGÊNCIA COM 02 LÂMPADAS FLUORESCENTES 9W

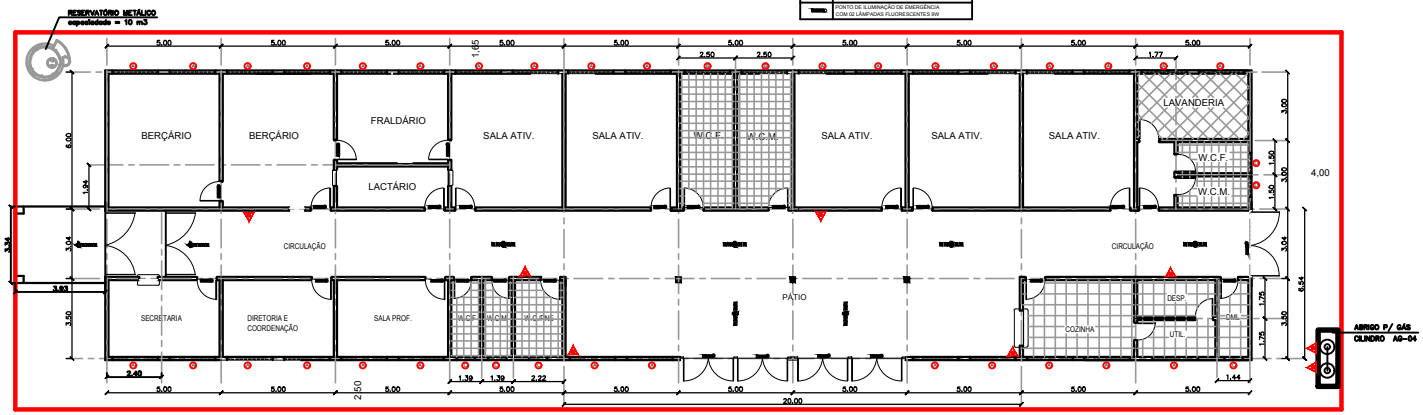

PLANTA BAIXA

ESC.: 1:100

PREFEITURA MUNICIPAL DE BARRINHA

F.U

OBJETO: CONSTRUÇÃO DE UM PREDIO ESCOLAR (CRECHE) - INCÊNDIO (PROJETO BÁSICO)

PROPRIETÁRIO: PREFEITURA MUNICIPAL DE BARRINHA/SP


LOCAL: AVENIDA PRESIDENTE VARGAS, S/N°

BAIRRO: CENTRO

CIDADE: BARRINHA/SP

ESCALAS INDICADAS

SITUAÇÃO S/ ESC.

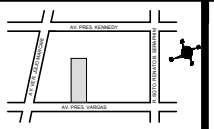

PROPRIETÁRIO

PREFEITURA MUNICIPAL DE BARRINHA
PREFEITO MUNICIPAL

ÁREAS	
TERRENO	968,60 m2
CONSTRUÇÃO	635,77 m2
LIVRE	332,83 m2

TÉCNICO RESPONSÁVEL