



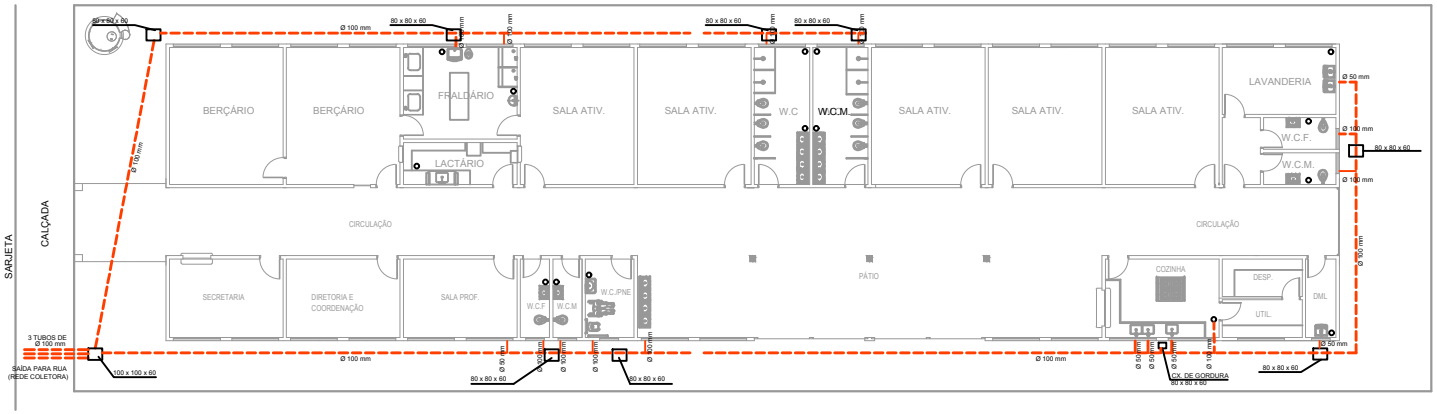

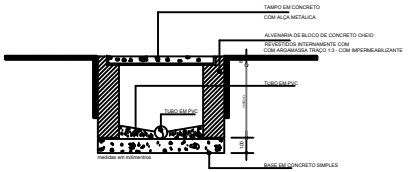

CAIXA DE INSPEÇÃO
(100 x 100 x 60)

LEGENDA

TUBULAÇÃO DA REDE COLETORA DE ESGOTO = Ø 100 mm - Ø 75 mm e Ø 50mm

RALOS = 150 x 150 x 75 mm

PREFEITURA MUNICIPAL DE BARRINHA

F.U

CONSTRUÇÃO DE UM PREDIO ESCOLAR (CRECHE) - REDE COLETORA DE ESGOTO
OBJETO

PREFEITURA MUNICIPAL DE BARRINHA/SP
PROPRIETÁRIO


AVENIDA PRESIDENTE VARGAS, S/N°
LOCAL

CENTRO — BARRINHA/SP
BAIRRO — CIDADE

ESCALAS INDICADAS

ÁREAS	
TERRENO	968,60 m2
CONSTRUÇÃO	635,77 m2
LIVRE	332,83 m2

SITUAÇÃO S/ ESC.

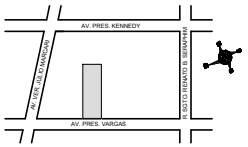

PROPRIETÁRIO

PREFEITURA MUNICIPAL DE BARRINHA

TÉCNICO RESPONSÁVEL