
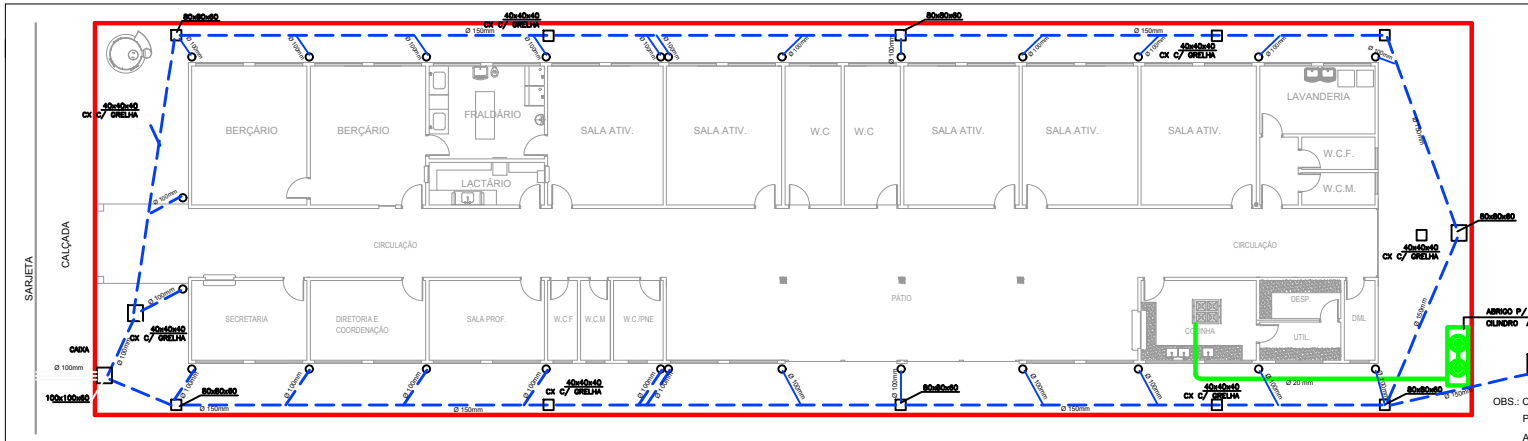


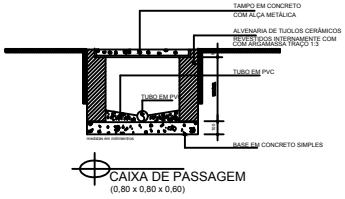

CAIXA DE PASSAGEM
(0,80 x 0,80 x 0,60)

CX DE AGUA PLUVIAL EXSITENTE

OBS.: CALHAS, RUFOS, CONDUTORES DE A.P , ESTÃO DETALHADOS NO PROJETO DE ARQUITETURA / LAYOUT.
A TUBULAÇÃO DE ÁGUAS PLUVIAIS TERÃO SEU PONTO FINAL NO NÍVEL DA SARJETA.

PREFEITURA MUNICIPAL DE BARRINHA

F.U

CONSTRUÇÃO DE UM PREDIO ESCOLAR (CRECHE) - ÁGUAS PLUVIAIS E GÁS
OBJETO

PREFEITURA MUNICIPAL DE BARRINHA/SP
PROPRIETÁRIO

AVENIDA PRESIDENTE VARGAS, S/N°
LOCAL


CENTRO
BAIRRO

BARRINHA/SP
CIDADE

ESCALAS INDICADAS

ÁREAS	
TERRENO	968,60 m2
CONSTRUÇÃO	635,77 m2
LIVRE	332,83 m2

SITUAÇÃO S/ ESC.

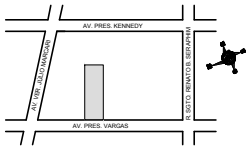

PROPRIETÁRIO

PREFEITURA MUNICIPAL DE BARRINHA

TÉCNICO RESPONSÁVEL