


W.C. - ALUNOS

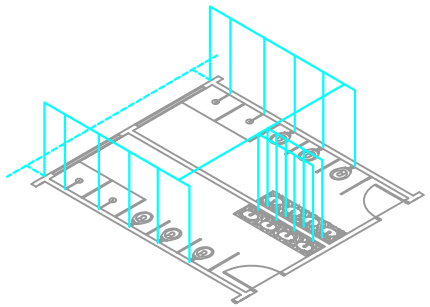


LAVANDERIA/ FUNCIONÁRIOS

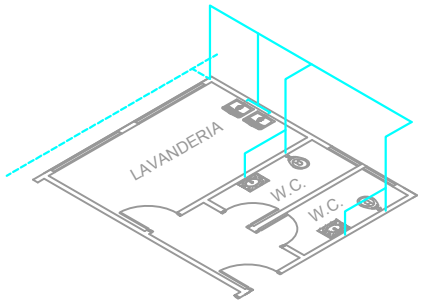


COZINHA / D.M.L.

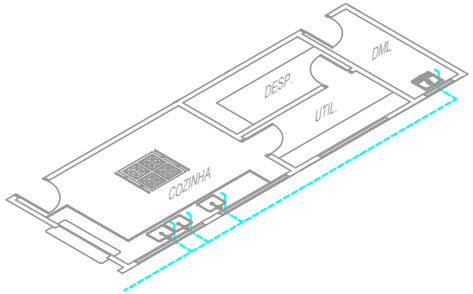


FRALDÁRIO / LACTÁRIO

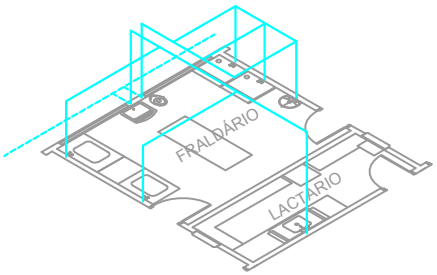

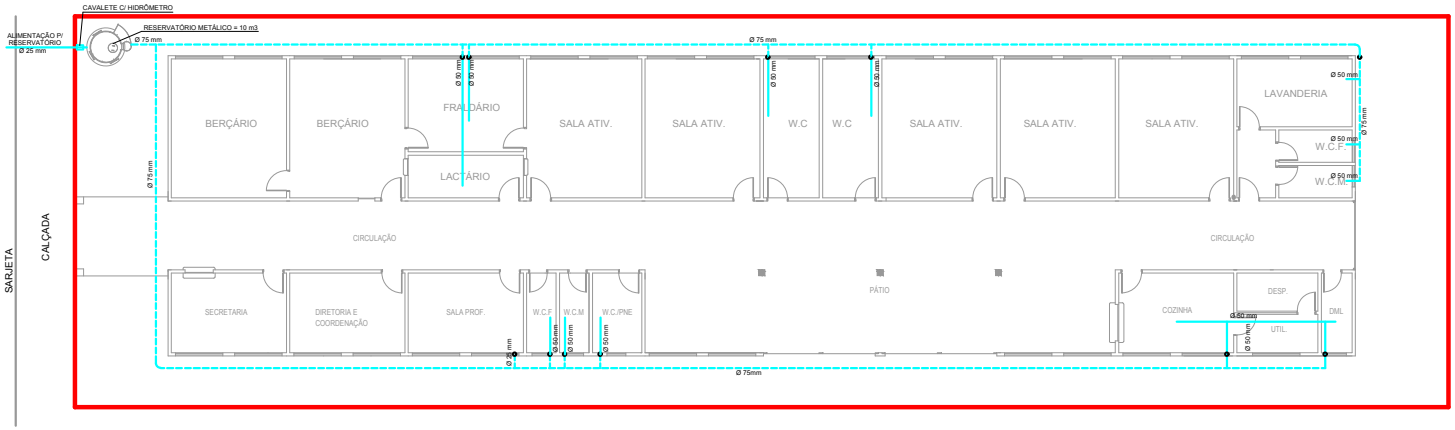

ADM. / PROFESSOR

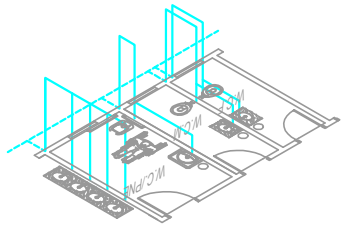

HIDRÔMETRO

LEGENDA

TUBULAÇÃO DE ÁGUA FRIA = Ø 75 mm - Ø 50 mm e Ø 25mm
ENTRADA DE ÁGUA = Ø 25 mm
TUBULAÇÃO ENTERRADA
TUBULAÇÃO AÉREA

OBS.: REGISTRO DE GAVETA BRUTO DM 50mm ACIMA DAS LAJE-PRÉ (ISOMÉTRICO)
REGISTRO DE GAVETA COM CANOPLA CROMADA DM 50mm - PAREDES INTERNAS
REGISTRO DE PRESSÃO COM CANOPLA CROMADA DM 25mm - PAREDES INTERNAS (CHUVEIROS)

PREFEITURA MUNICIPAL DE BARRINHA

F.U

CONSTRUÇÃO DE UM PREDIO ESCOLAR (CRECHE) - REDE DE DISTRIBUIÇÃO DE ÁGUA
OBJETO

PREFEITURA MUNICIPAL DE BARRINHA/SP
PROPRIETÁRIO


AVENIDA PRESIDENTE VARGAS, S/N°
LOCAL

CENTRO — BARRINHA/SP
BAIRRO — CIDADE

ESCALAS INDICADAS

ÁREAS	
TERRENO	968,60 m2
CONSTRUÇÃO	635,77 m2
LIVRE	332,83 m2

SITUAÇÃO S/ ESC.

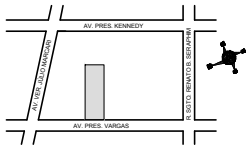

PROPRIETÁRIO

PREFEITURA MUNICIPAL DE BARRINHA

TÉCNICO RESPONSÁVEL