




DETALHE EQUALIZAÇÃO DE POTENCIAL
TERMINAL UMA COMPRESSÃO E UM FURO
DETALHE 01

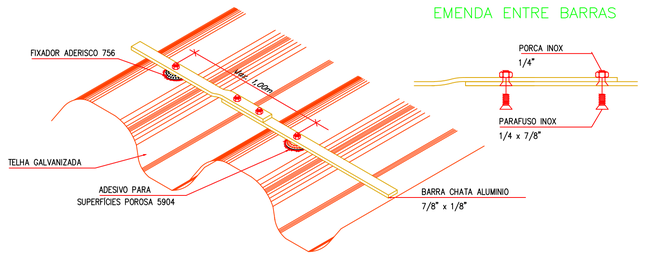


FIXAÇÃO DA BARRA CHATA ALUMINIO EM TELHA ZINCADA
DETALHE 02

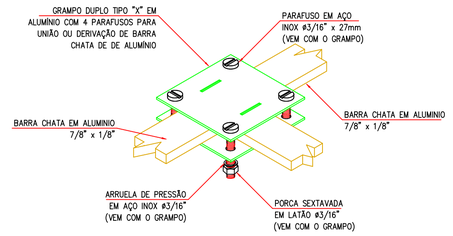


CRUZAMENTO em "T" ENTRE BARRAS DE ALUMÍNIO
DETALHE 03

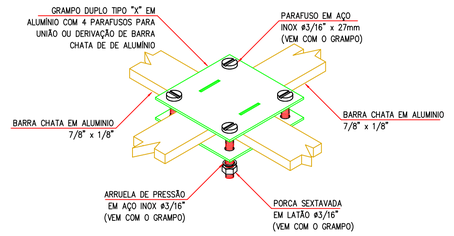


CRUZAMENTO em "X" ENTRE BARRAS DE ALUMÍNIO
DETALHE 04

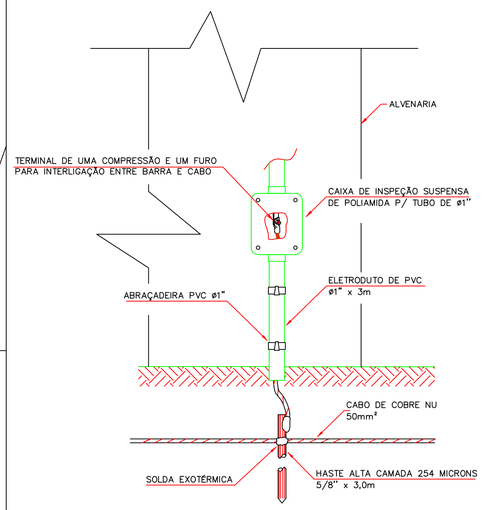


DETALHE DA JUNÇÃO ENTRE
DESCIDA E ATERRAMENTO
DETALHE 05

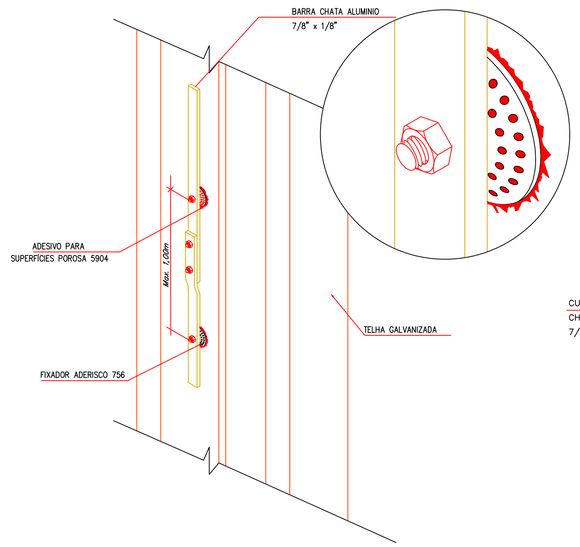


FIXAÇÃO DA BARRA CHATA ALUMÍNIO
NA DESCIDA DO BARRACÃO
DETALHE 06

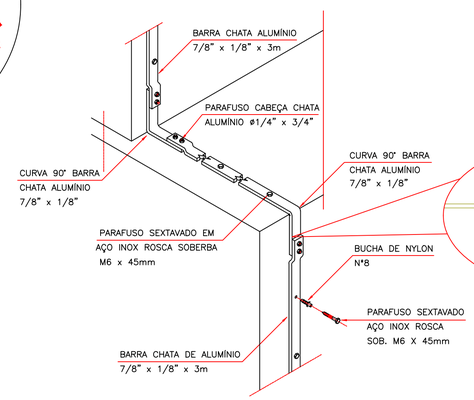


DETALHE DE DESCIDA EM PAREDE OU LAJE
BARRA CHATA DE ALUMÍNIO
DETALHE 07

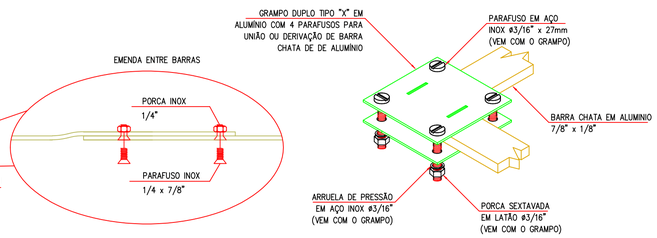

DETALHE DE CONEXÃO EM "L"
ENTRE BARRAS CHATAS DE ALUMÍNIO
DETALHE 08

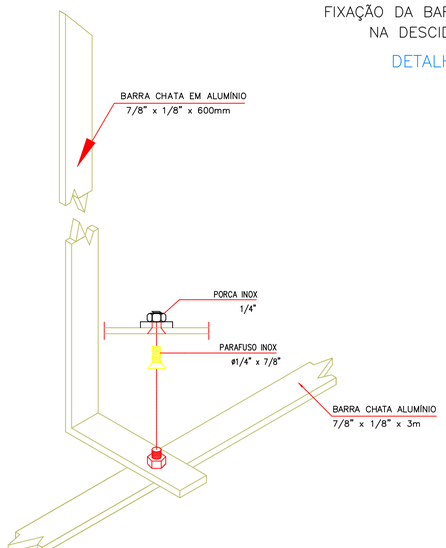

FIXAÇÃO DA BARRA CHATA ALUMÍNIO
E TERMINAL AÉREO
DETALHE 09

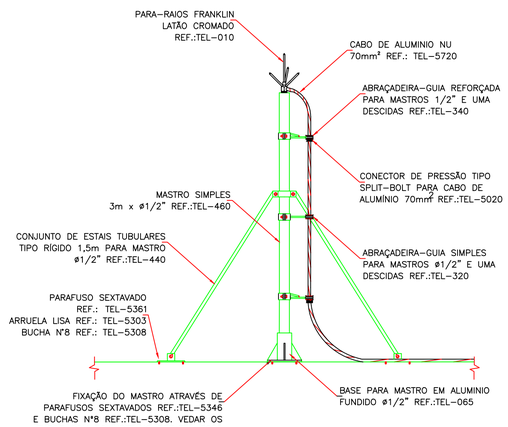

PARA-RAIO FRANKLIN EM MASTRO
DE 3,00m COM DESCIDA
DETALHE 10

PARA APROVAÇÃO

PREFEITURA MUNICIPAL DE BARRINHA-SP

RESP. TÉCNICO:
Adilson da Silva Porto
Técnico em eletrotécnica
CFT Nº 03522754808
TRT Nº 2202019924 - 17/08/2022

PROJETO: CONSTRUÇÃO DE UMA CRECHE
PROJETO DE SPDA - DETALHES

LOCAL: R. ANTONIO R. ALVES (ANT. RUA E) - JD.COLORADO I - MATRÍCULA nº 69.430
DECLARAÇÃO: 686,55 m2
ESCALA: 1:75