

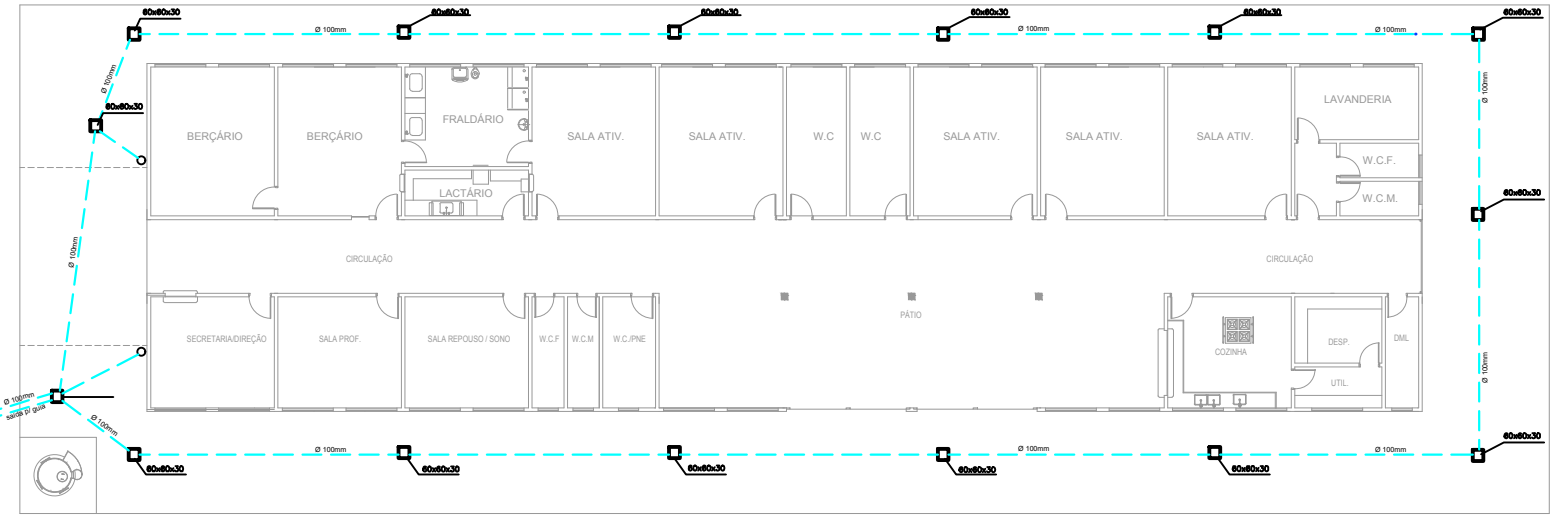


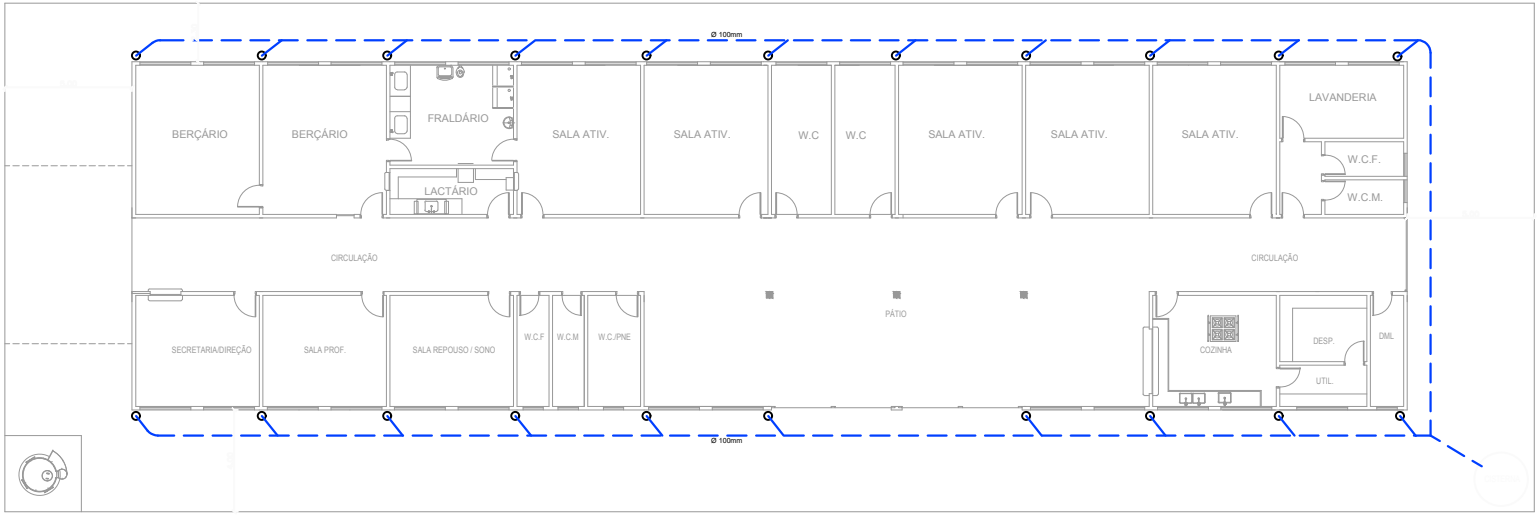

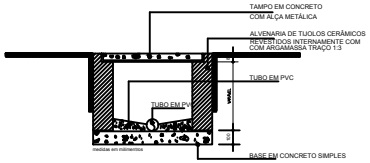

CAIXA DE PASSAGEM
(0,60 x 0,60 x 0,30 - medidas internas - altura variável)

OBS.: CALHAS, RUFOS E CONDUTORES DE A.P , ESTÃO DETALHADOS NO PROJETO DE ARQUITETURA / LAYOUT.
A TUBULAÇÃO DE ÁGUAS PLUVIAIS TERÃO SEU PONTO FINAL NO NÍVEL DA SARJETA.
A TUBULAÇÃO DE ÁGUA PLUVIAL DO TELHADO TERÁ SEU PONTO FINAL NA CISTERNA.

PREFEITURA MUNICIPAL DE BARRINHA | F.U

CONSTRUÇÃO DE UM PREDIO ESCOLAR (CRECHE) - ÁGUA PLUVIAL E CAPTAÇÃO PARA CISTERTNA
OBJETO

PREFEITURA MUNICIPAL DE BARRINHA/SP
PROPRIETÁRIO


RUA ANTONIO ROBERTO ALVES (ANT. RUA "E") , s/n° - MATRÍCULA 69.430
LOCAL

JARDIM COLORADO I — BARRINHA/SP
BAIRRO — CIDADE

ESCALAS INDICADAS

ÁREAS	
ÁREA TOTAL	12.052,54 m2
ÁREA DO TERRENO (CRECHE)	2.400,00 m2
ÁREA DA CONSTRUÇÃO	686,55 m2
ÁREA LIVRE (TERRENO CRECHE)	1.713,45 m2

SITUAÇÃO S/ ESC.

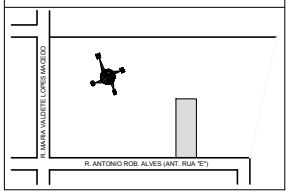

PROPRIETÁRIO

PREFEITURA MUNICIPAL DE BARRINHA

ENGENHEIRO RESPONSÁVEL

MARIO LUIZ MIGUEL - ENGENHEIRO CIVIL
CREA : 0601011760