


BLOCO 1 - (BLC 1) 60x60x50

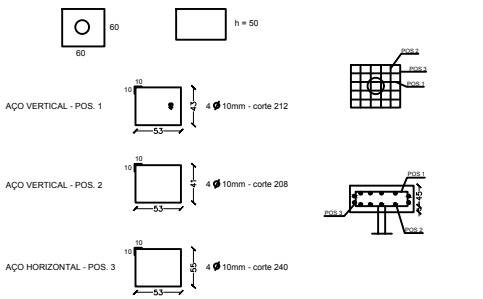


BLOCO 2 - (BLC 2) 60x60x50

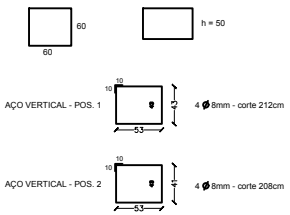


BLOCO 3 - (BLC 3) 125x60x50

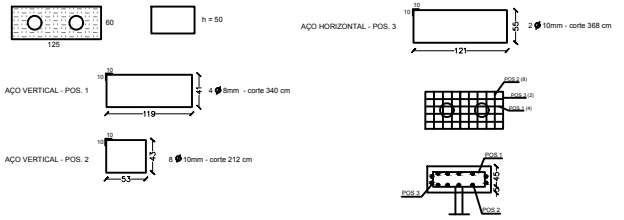

BLOCO 4 - (BLC 4) 125x75x60

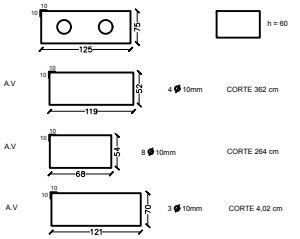

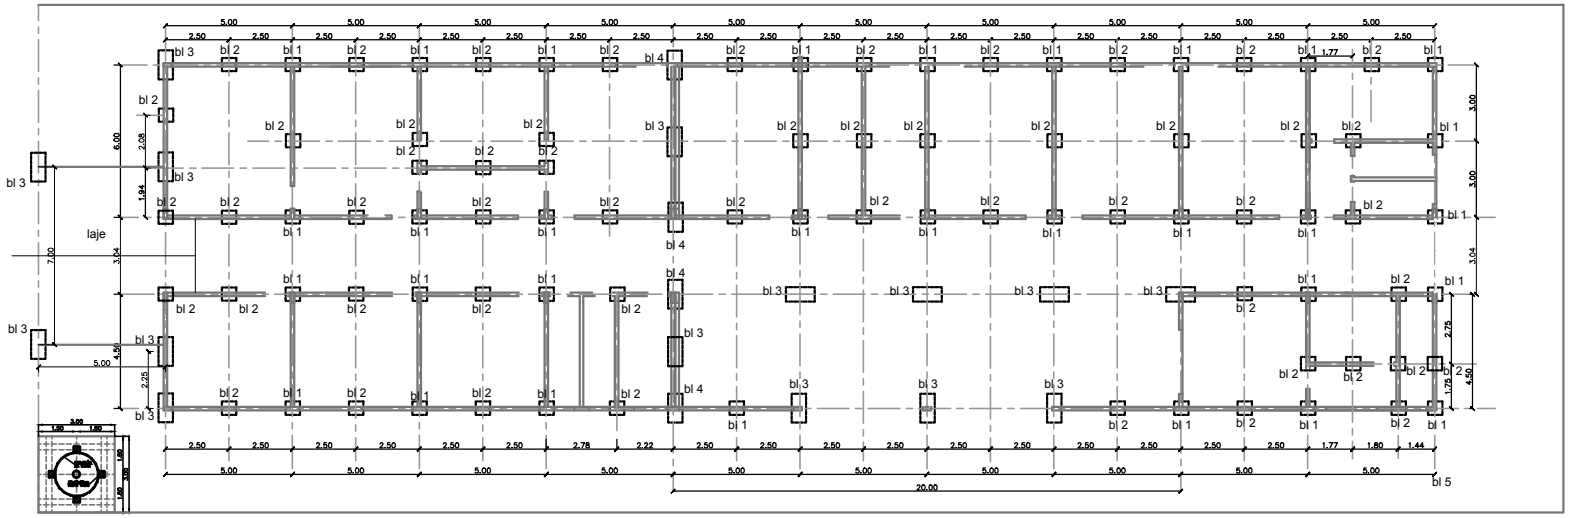

TABELA

BLOCOS DE CORCAMENTO DE ESTACAS	ø (mm)	(m)	PESO kg/m	AÇO CA-50(kg)
BLC 1 (31x)	10.0	765,60	0,63	482,33
BLC 2 (53x)	8.0	840,00	0,40	336,00
BLC 3 (14x)	8.0	190,40	0,40	87,04
	10.0	340,48	0,63	245,14
BLC 4 (4x)	10.0	285,60	0,63	179,93
BLC 5 (RESERVATÓRIO)	5.0	58,50	0,16	9,36
	10.0	277,60	0,63	173,49
	12.0	3,00	1,00	3,00
	TOTAL			1.516,29

VOLUME DE CONCRETO DOS BLOCOS = 33,44 M3

PREFEITURA MUNICIPAL DE BARRINHA

F.U

CONSTRUÇÃO DE UM PREDIO ESCOLAR (CRECHE) - BLOCOS
OBJETO

PREFEITURA MUNICIPAL DE BARRINHA/SP
PROPRIETÁRIO

RUA ANTONIO ROBERTO ALVES (ANT. RUA "E") , s/n° - MATRÍCULA 69.430
LOCAL


JARDIM COLORADO I — BAIRRO

BARRINHA/SP — CIDADE

ESCALAS INDICADAS

ÁREAS	
ÁREA TOTAL	12.052,54 m2
ÁREA DO TERRENO (CRECHE)	2.400,00 m2
ÁREA DA CONSTRUÇÃO	686,55 m2
ÁREA LIVRE (TERRENO CRECHE)	1.713,45 m2

SITUAÇÃO S/ ESC.

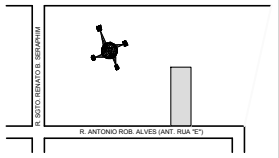

PROPRIETÁRIO

PREFEITURA MUNICIPAL DE BARRINHA

ENGENHEIRO RESPONSÁVEL