




CHAPA PARAFUSADA COM PARABOLT
P/ POSTERIOR SOLDA DA VIGA RETA

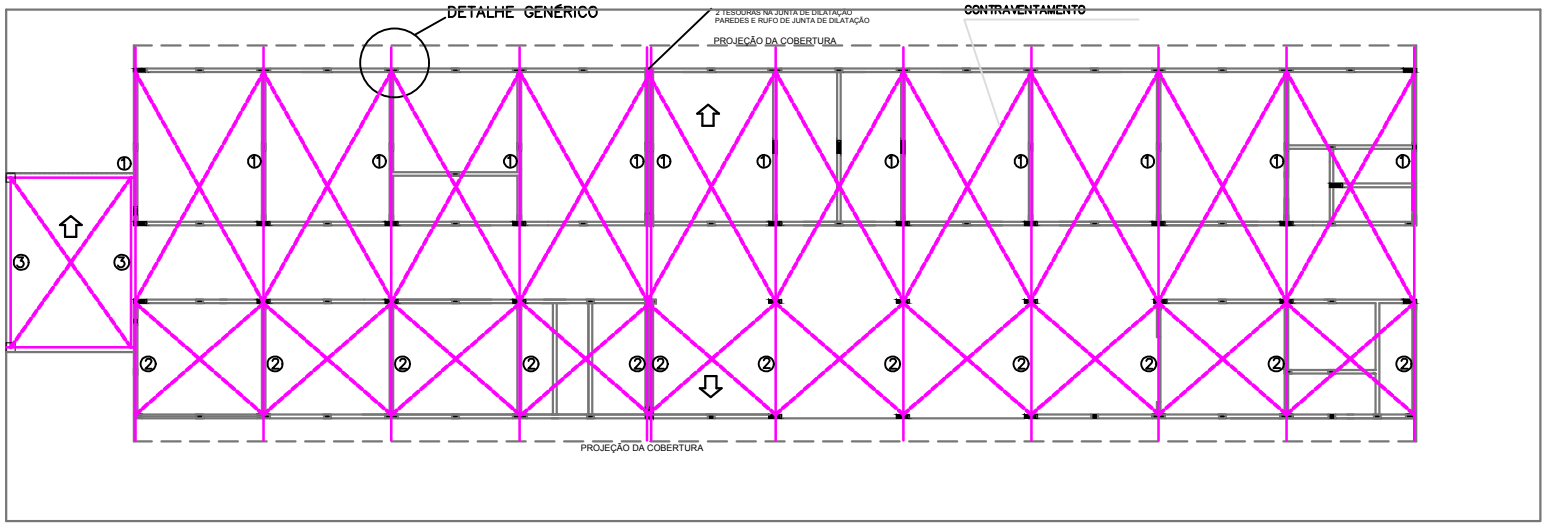

DETALHE GENÉRICO

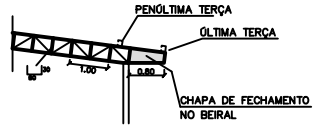

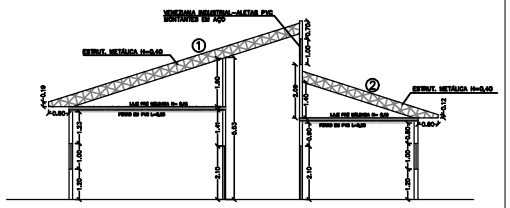

TELHA GALVANIZADA TIPO SANDUÍCHE TRAPEIZOIDAL – ESP.= 0,5 mm

OBSERVAÇÃO IMPORTANTE: CONFERIR TODAS AS MEDIDAS NO LOCAL.

PREFEITURA MUNICIPAL DE BARRINHA

F.U

CONSTRUÇÃO DE UM PREDIO ESCOLAR (CRECHE) - COBERTURA METÁLICA
OBJETO

PREFEITURA MUNICIPAL DE BARRINHA/SP
PROPRIETÁRIO


RUA ANTONIO ROBERTO ALVES (ANT. RUA "E") , s/n° - MATRÍCULA 69.430
LOCAL

JARDIM COLORADO I — BARRINHA/SP
BAIRRO — CIDADE

ESCALAS INDICADAS

ÁREAS	
ÁREA TOTAL	12.052,54 m2
ÁREA DO TERRENO (CRECHE)	2.400,00 m2
ÁREA DA CONSTRUÇÃO	686,55 m2
ÁREA LIVRE (TERRENO CRECHE)	1.713,45 m2

SITUAÇÃO S/ ESC.

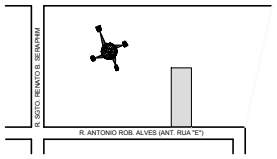

PROPRIETÁRIO

PREFEITURA MUNICIPAL DE BARRINHA

ENGENHERIO RESPONSÁVEL