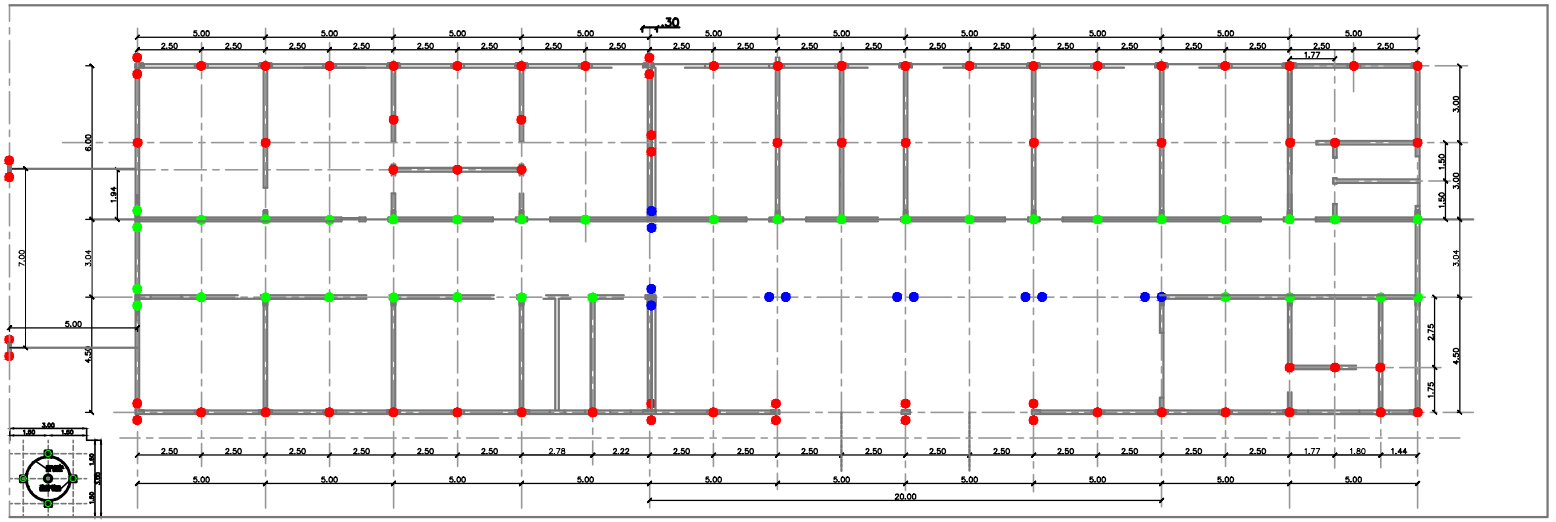



ARRANQUES DAS ESTACAS

ϕ8mm = 463,20 KG

ϕ5mm = 162,75 KG

ESTACAS

ARRANQUE DAS ESTAQCAS
ϕ25mm – 121 un.

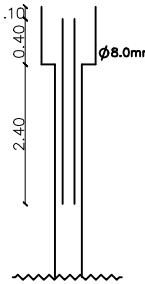

ϕ8.0mm c/ 2,40m

ESTRIBO ϕ5mm c/ 20cm



CORTE 0,70

PROFUNDIDADE = 6,00m – 82 ESTACAS

PROFUNDIDADE = 8,00m – 53 ESTACAS

VOLUME DE CONCRETO DAS ESTACAS = 43,53 M3

PREFEITURA MUNICIPAL DE BARRINHA

F.U

CONSTRUÇÃO DE UM PREDIO ESCOLAR (CRECHE) - LOCAÇÃO DE ESTACAS
OBJETO

PREFEITURA MUNICIPAL DE BARRINHA/SP
PROPRIETÁRIO


RUA ANTONIO ROBERTO ALVES (ANT. RUA "E") , s/n° - MATRÍCULA 69.430
LOCAL

JARDIM COLORADO I — BARRINHA/SP
BAIRRO — CIDADE

ESCALAS INDICADAS

ÁREAS	
ÁREA TOTAL	12.052,54 m2
ÁREA DO TERRENO (CRECHE)	2.400,00 m2
ÁREA DA CONSTRUÇÃO	686,55 m2
ÁREA LIVRE (TERRENO CRECHE)	1.713,45 m2

SITUAÇÃO S/ ESC.

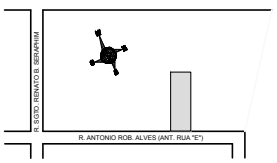

PROPRIETÁRIO

PREFEITURA MUNICIPAL DE BARRINHA

ENGENHEIRO RESPONSÁVEL