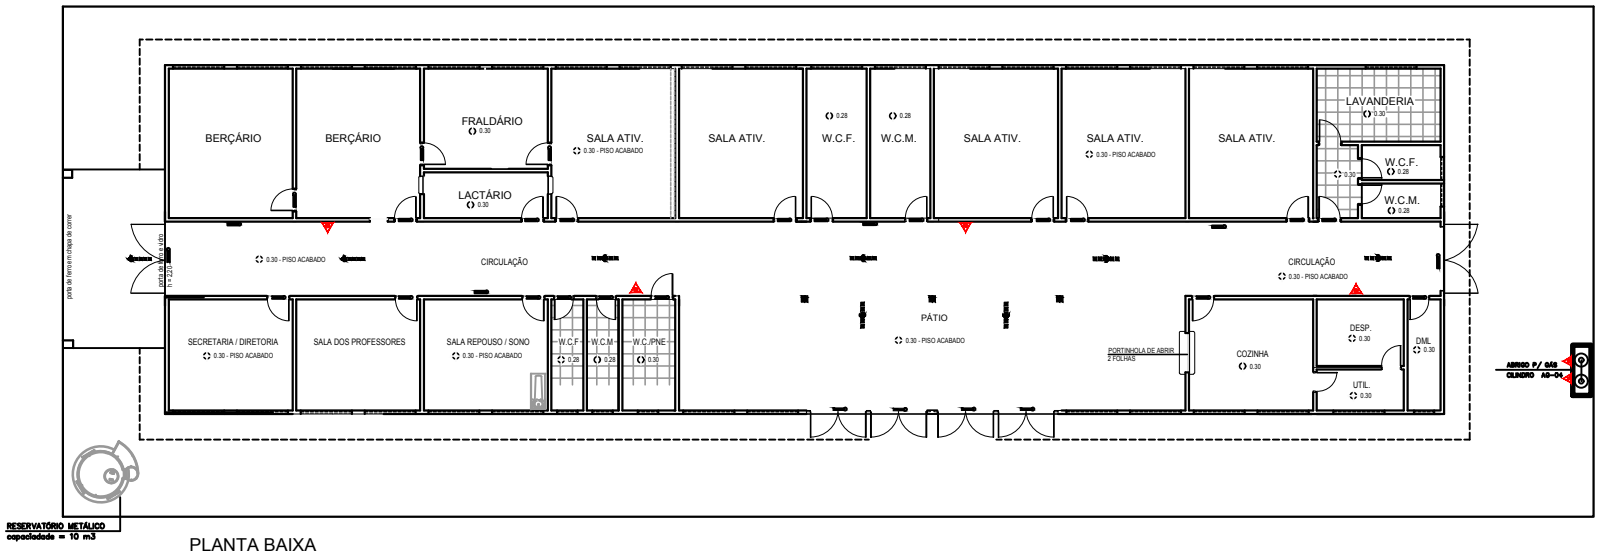



PLANTA BAIXA

ESC.: 1:100

## LEGENDA

| SIMBOLO | DESCRIÇÃO |
|---|---|
| | EXTINTOR PORTÁTIL DE PÓ QUÍMICO SECO (PQS ABC) - 12kG / 3-A : 40-BC |
| | EXTINTOR PORTÁTIL DE PÓ QUÍMICO SECO (PQS) - 12KG / 40-BC |
| | EXTINTOR PORTÁTIL DE ÁGUA PRESSURIZADA (...O) - 10L / 3A |
| | EXTINTOR PORTÁTIL DE GÁS CARBÔNICO (...2) - 6KG / 5-BC |
| | ACIONADOR MANUAL/BOTOEIRA, INSTALADO À 1,20m DO PISO. |
| | AVISADOR SONORO MECÂNICO/ ELETRÔNICO, INSTALADO À 2,20m DO PISO |
| | BOTOEIRA DE ACIONAMENTO MANUAL DAS BOMBAS DE INCÊNDIO, INSTALADO À 1,20m DO PISO. |
| | ROTA DE FUGA - SAÍDA FINAL |
| | ROTA DE FUGA - DIREÇÃO A SEGUIR |
| | PONTO DE ILUMINAÇÃO DE EMERGÊNCIA COM 02 LÂMPADAS FLUORESCENTES 9W |

PREFEITURA MUNICIPAL DE BARRINHA

F.U

CONSTRUÇÃO DE UM PREDIO ESCOLAR (CRECHE) - INCÊNDIO (PROJETO BÁSICO)
OBJETO

PREFEITURA MUNICIPAL DE BARRINHA/SP
PROPRIETÁRIO


RUA ANTONIO ROBERTO ALVES (ANT. RUA "E") , s/n° - MATRÍCULA 69.430
LOCAL

JARDIM COLORADO I — BARRINHA/SP
BAIRRO — CIDADE

ESCALAS INDICADAS

| ÁREAS | |
|---|---|
| | |
| ÁREA TOTAL | 12.052,54 m2 |
| ÁREA DO TERRENO (CRECHE) | 2.400,00 m2 |
| ÁREA DA CONSTRUÇÃO | 686,55 m2 |
| ÁREA LIVRE (TERRENO CRECHE) | 1.713,45 m2 |

SITUAÇÃO S/ ESC.

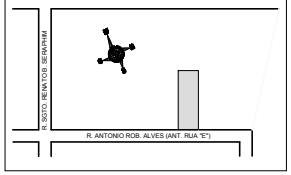


PROPRIETÁRIO

PREFEITURA MUNICIPAL DE BARRINHA

ENGENHERIO RESPONSÁVEL