

W.C. - ALUNOS

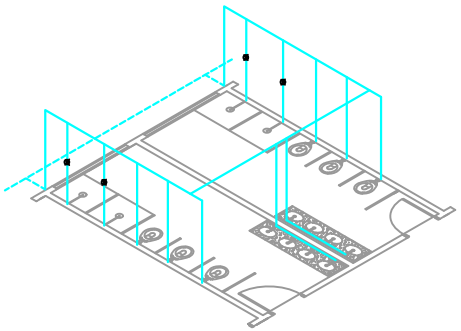


TODOS OS REGISTROS DE GAVETA Ø 25mm TERÃO ALTURA DE 1,90 m

LAVANDERIA

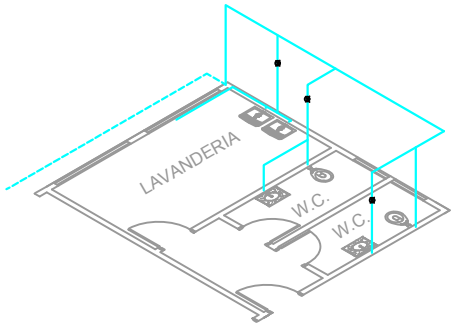


TODOS OS REGISTROS DE GAVETA Ø 25mm TERÃO ALTURA DE 1,90 m

COZINHA / D.M.L.

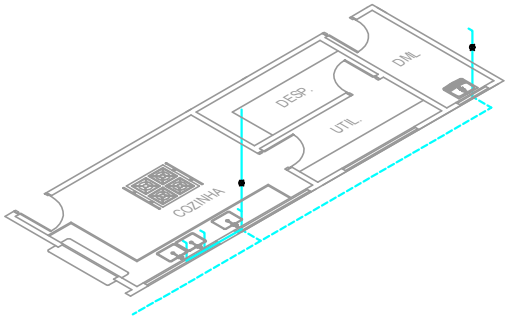


TODOS OS REGISTROS DE GAVETA Ø 25mm TERÃO ALTURA DE 1,90 m

FRALDÁRIO / LACTÁRIO

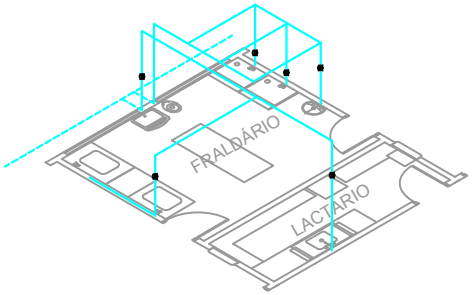


TODOS OS REGISTROS DE GAVETA Ø 25mm TERÃO ALTURA DE 1,90 m
TODOS OS REGISTROS DE PRESSÃO Ø 25mm TERÃO ALTURA DE 1,20 m
TODOS OS REGISTROS DE GAVETA DA CAIXA D'AGUA SERÃO DE Ø 50mm

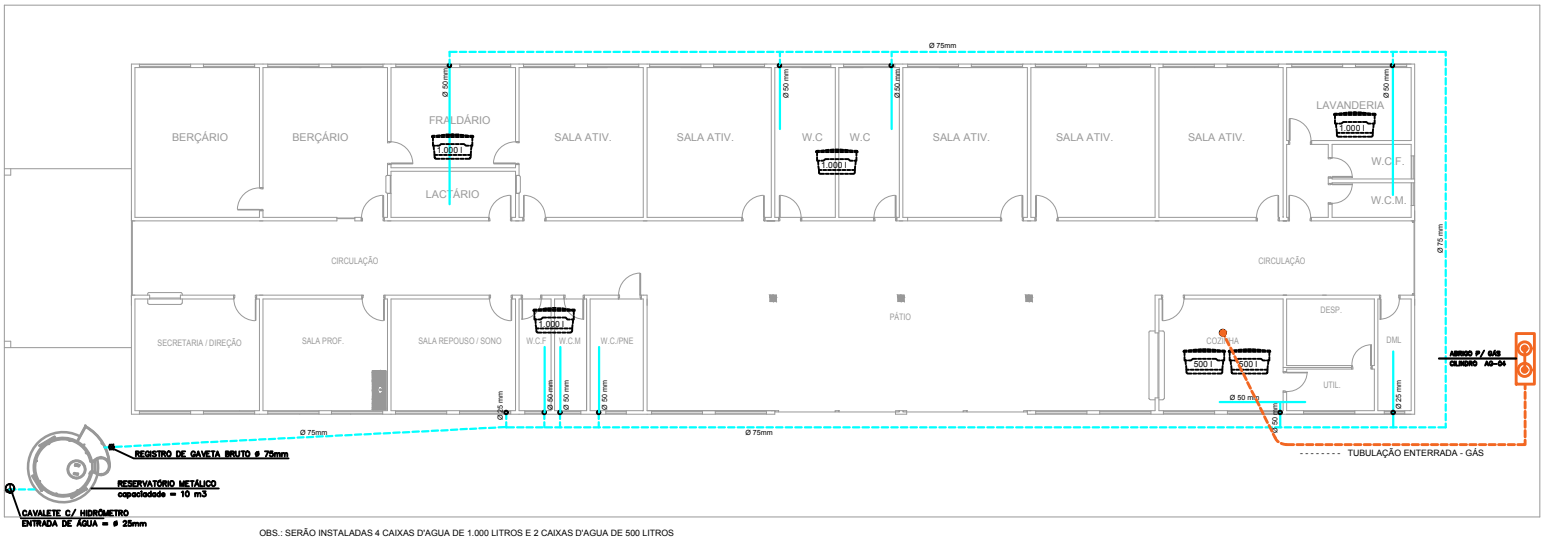


OBS.: SERÃO INSTALADAS 4 CAIXAS D'AGUA DE 1.000 LITROS E 2 CAIXAS D'AGUA DE 500 LITROS

W.C. PROFESSOR / PNE

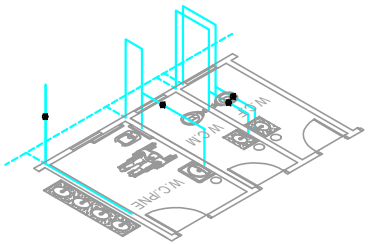

HIDRÔMETRO

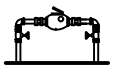

LEGENDA

TUBULAÇÃO DE ÁGUA FRIA = Ø 75 mm - Ø 50 mm e Ø 25mm
-------- TUBULAÇÃO ENTERRADA
_____ TUBULAÇÃO AÉREA

OBS.: REGISTRO DE GAVETA BRUTO DM 50mm ACIMA DAS LAJE-PRÉ (ISOMÉTRICO)
REGISTRO DE GAVETA COM CANOPLA CROMADA DM 50mm - PAREDES INTERNAS
REGISTRO DE PRESSÃO COM CANOPLA CROMADA DM 25mm - PAREDES INTERNAS (CHUVEIROS)

PREFEITURA MUNICIPAL DE BARRINHA

F.U

CONSTRUÇÃO DE UM PREDIO ESCOLAR (CRECHE) - REDE DE DISTRIBUIÇÃO DE ÁGUA FRIA E REDE DE GÁS
OBJETO

PREFEITURA MUNICIPAL DE BARRINHA/SP
PROPRIETÁRIO


RUA ANTONIO ROBERTO ALVES (ANT. RUA "E") , s/n° - MATRÍCULA 69.430
LOCAL

JARDIM COLORADO I — BARRINHA/SP
BAIRRO — CIDADE

ESCALAS INDICADAS

ÁREAS	
ÁREA TOTAL	12.052,54 m2
ÁREA DO TERRENO (CRECHE)	2.400,00 m2
ÁREA DA CONSTRUÇÃO	686,55 m2
ÁREA LIVRE (TERRENO CRECHE)	1.713,45 m2

SITUAÇÃO S/ ESC.

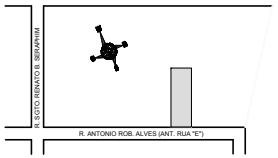

PROPRIETÁRIO

PREFEITURA MUNICIPAL DE BARRINHA

ENGENHEIRO RESPONSÁVEL