

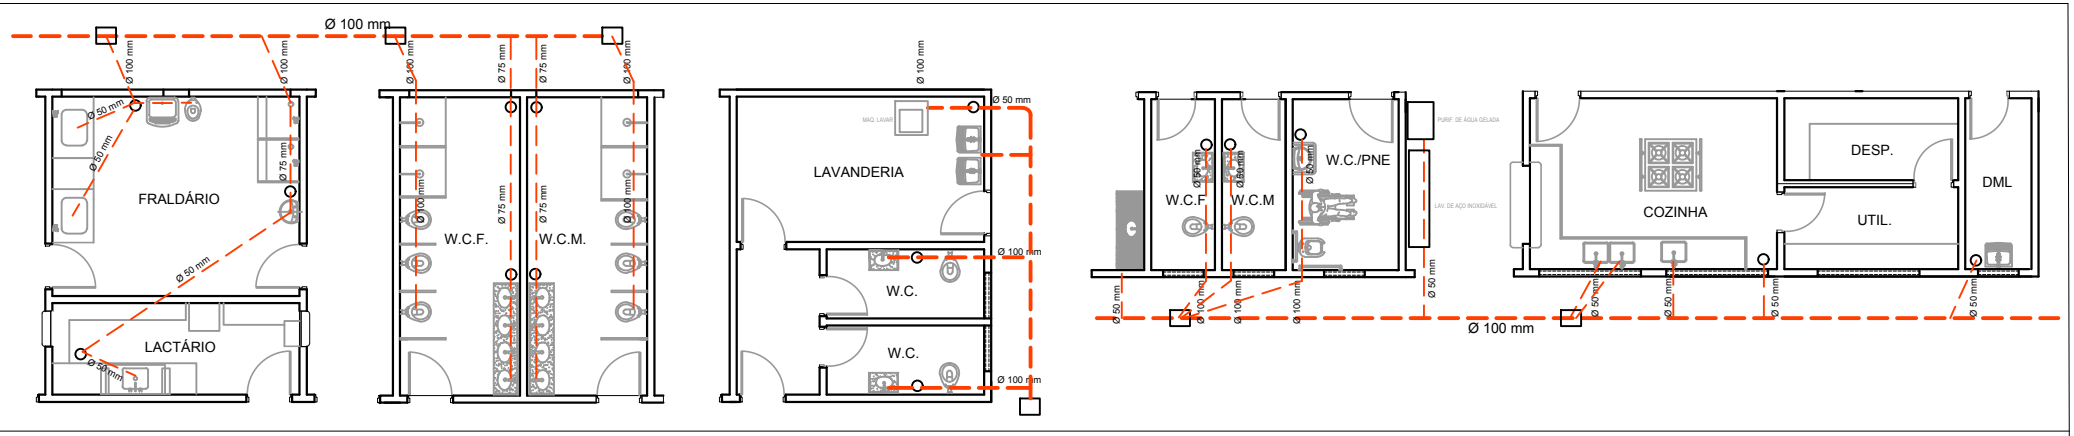


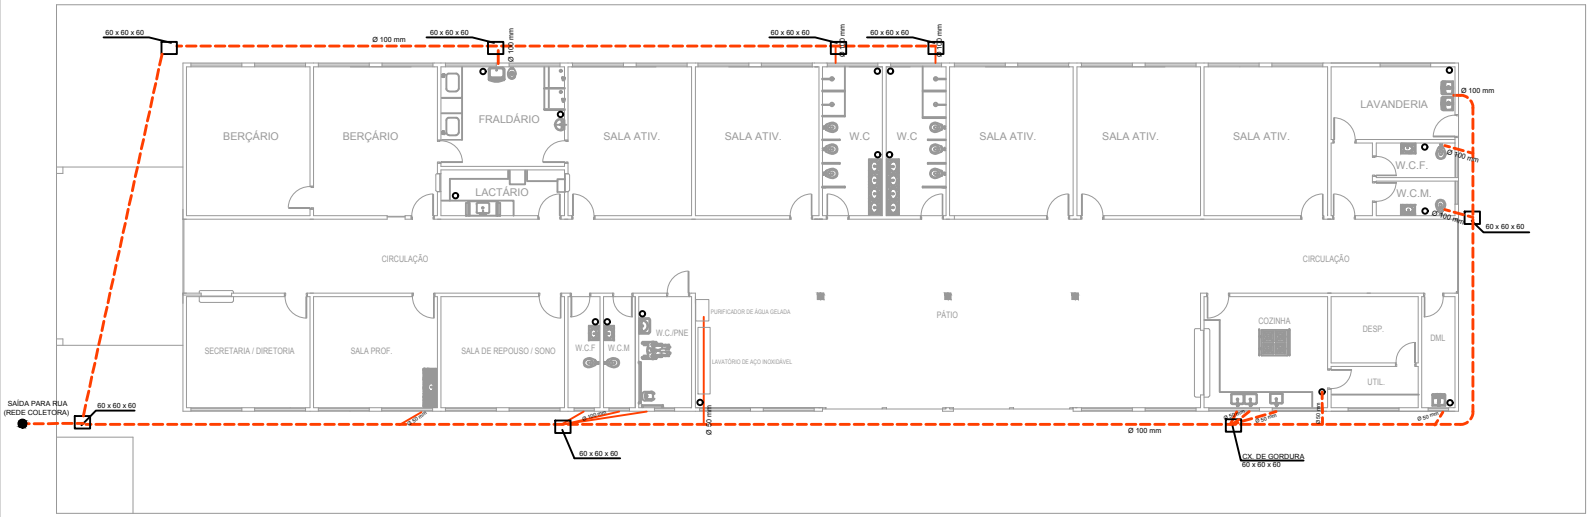

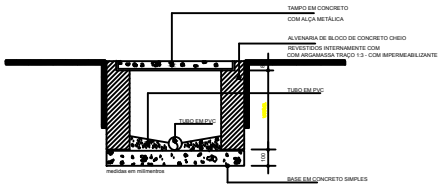

CAIXA DE INSPEÇÃO
(60 x 60 x 60) medida interna

LEGENDA


TUBULAÇÃO DA REDE COLETORA DE ESGOTO = Ø 100 mm - Ø 75 mm e Ø 50mm

CAIXAS SIFONADAS = 150 x 150 x 50 mm

PREFEITURA MUNICIPAL DE BARRINHA	F.U
CONSTRUÇÃO DE UM PREDIO ESCOLAR (CRECHE) - REDE COLETORA DE ESGOTO (OBJETO)	
PREFEITURA MUNICIPAL DE BARRINHA/SP (PROPRIETÁRIO)	
RUA ANTONIO ROBERTO ALVES (ANT. RUA "E") , s/n° - MATRÍCULA 69.430 (LOCAL)	
JARDIM COLORADO I (BAIRRO)	BARRINHA/SP (CIDADE)
	ESCALAS INDICADAS

ÁREAS	
ÁREA TOTAL	12.052,54 m2
ÁREA DO TERRENO (CRECHE)	2.400,00 m2
ÁREA DA CONSTRUÇÃO	686,55 m2
ÁREA LIVRE (TERRENO CRECHE)	1.713,45 m2

SITUAÇÃO S/ ESC.

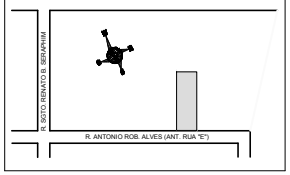

PROPRIETÁRIO

PREFEITURA MUNICIPAL DE BARRINHA

ENGENHEIRO RESPONSÁVEL