

PREFEITURA MUNICIPAL DE BARRINHA

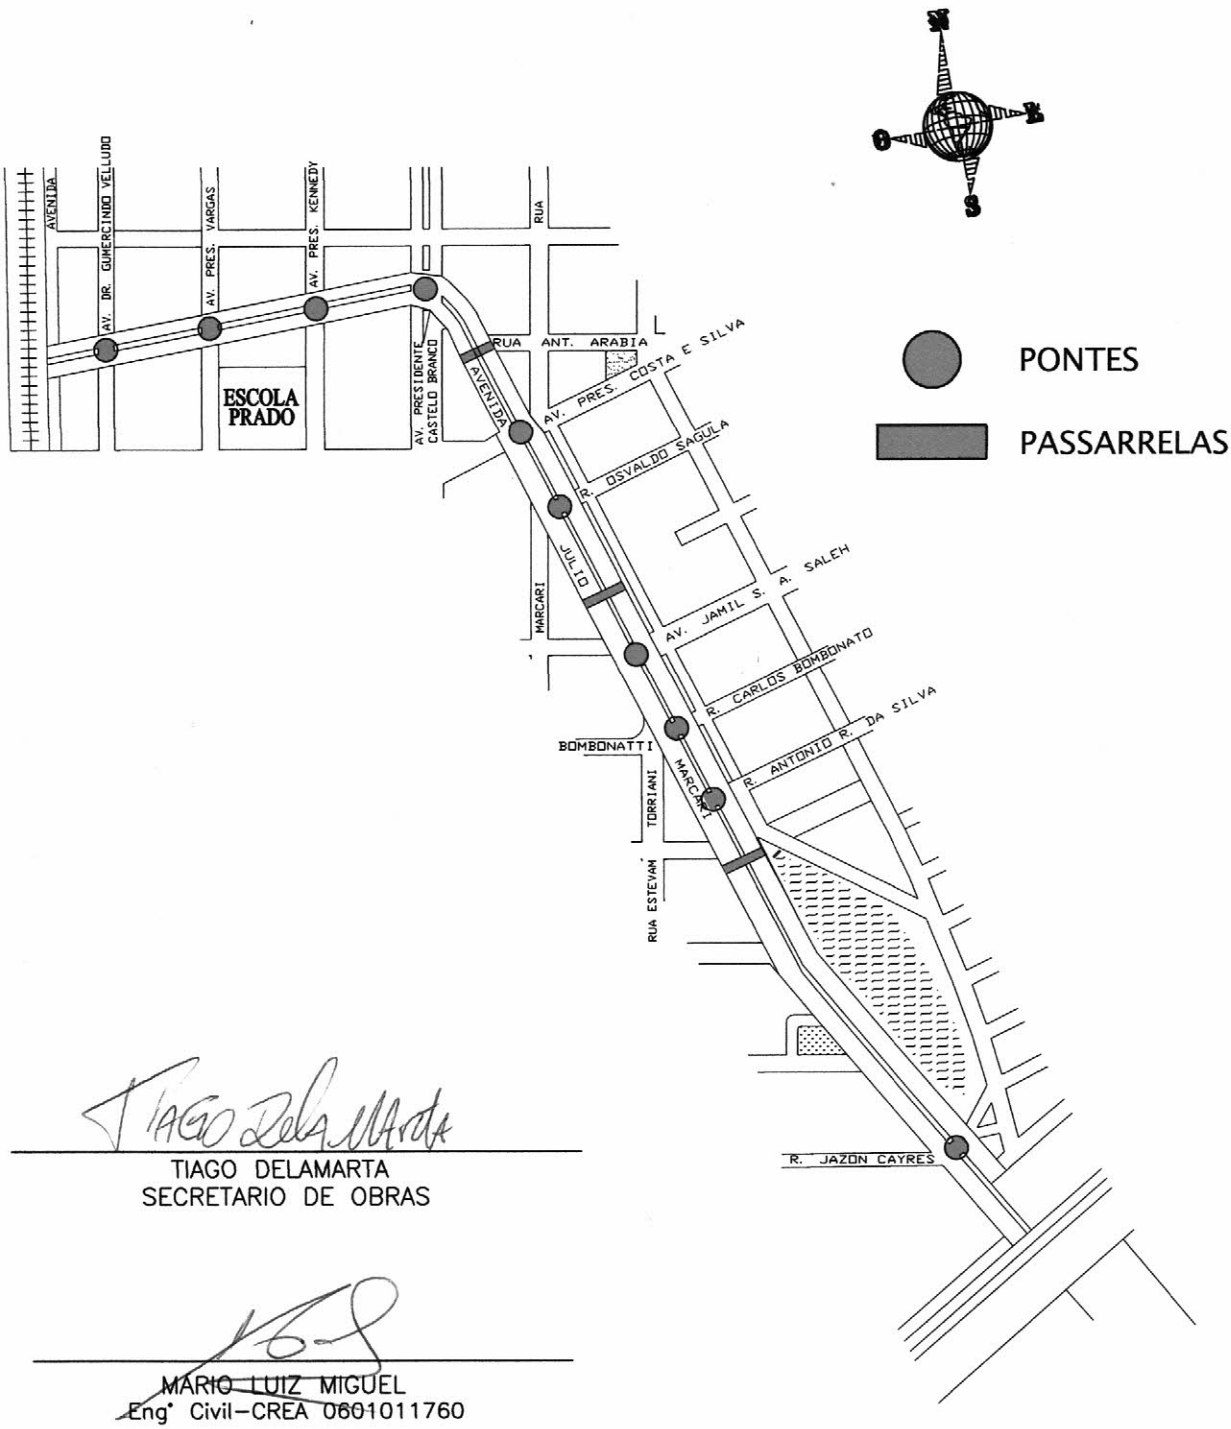


TIAGO DELAMARTA
SECRETARIO DE OBRAS

MARIO LUIZ MIGUEL
Engº Civil–CREA 0601011760


TITULO			
CROQUI DE LOCALIZAÇÃO			
OBJ.	AREA	BAIRRO	CIDADE
CONST. DE GRADIL SOBRE PONTES		VÁRIOS	BARRINHA–SP
LOCAL			DATA
AV. VER. JÚLIO MARCARI			02/2020

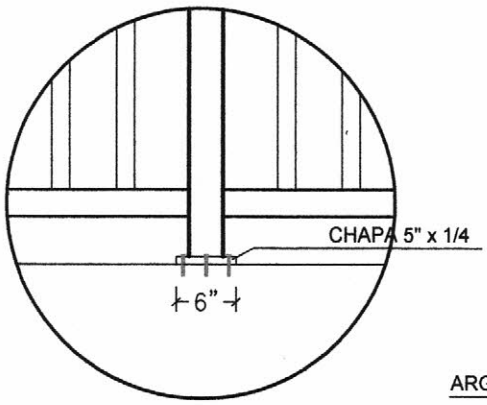


DETALHE 02

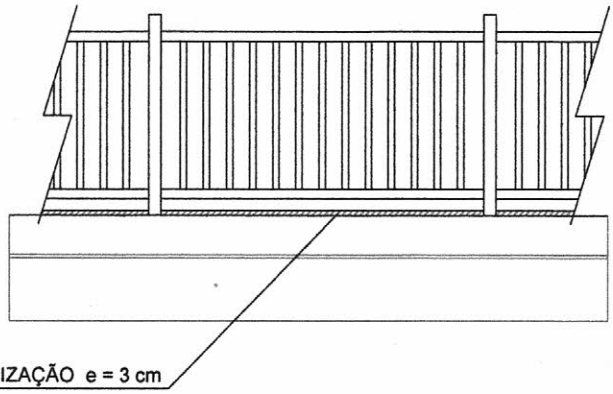

DETALHE 03

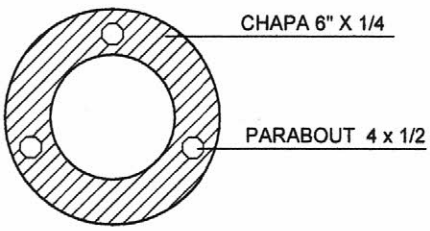

DETALHE 02

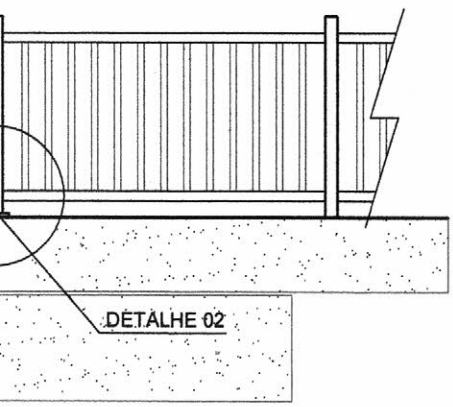

PREFEITURA MUNICIPAL DE BARRINHA
SECRETARIA MUNICIPAL DE OBRAS

FOLHA 01

CONSTRUÇÃO DE GRADIL SOBRE AS PONTES
Objeto


AVENIDA VEREADOR JÚLIO MARCARI
Local

CENTRO
Bairro

BARRINHA-SP
Cidade

INDICADAS
Escola

Situação sem Escala

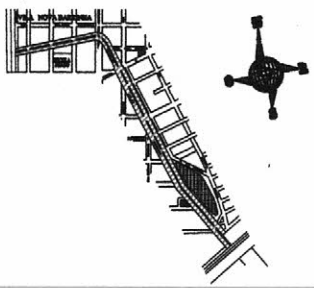

PROPRIETÁRIO

PREFEITURA MUNICIPAL DE BARRINHA

TIAGO DELAMARTA
SECRETARIA DE OBRAS


Áreas

ENGENHEIRO RESPONSÁVEL


MARIO LUIZ MIGUEL
Engº Civil–CREA 0601011760

A.R.T. Nº


AUTORIDADE MUNICIPAL

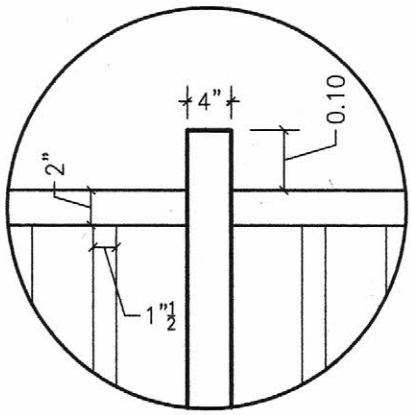

DETALHE 01

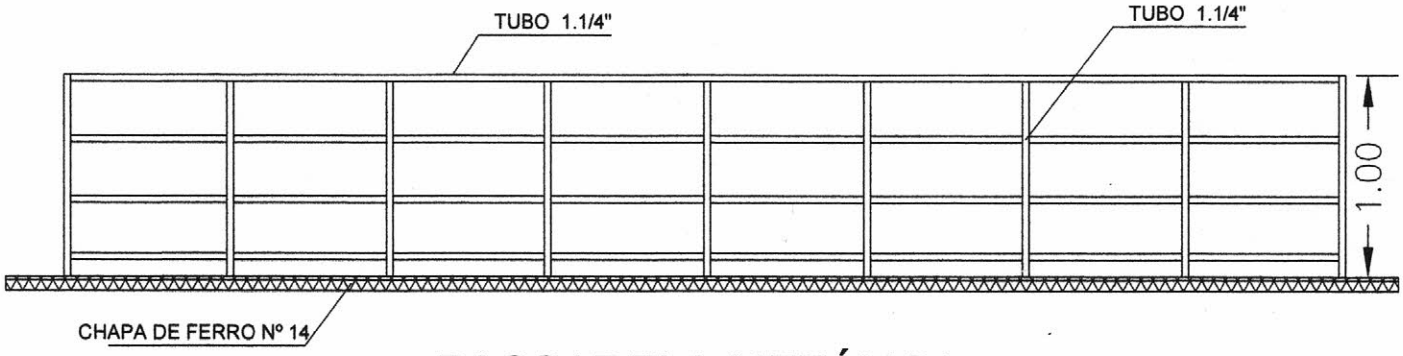

PASSARELA METÁLICA

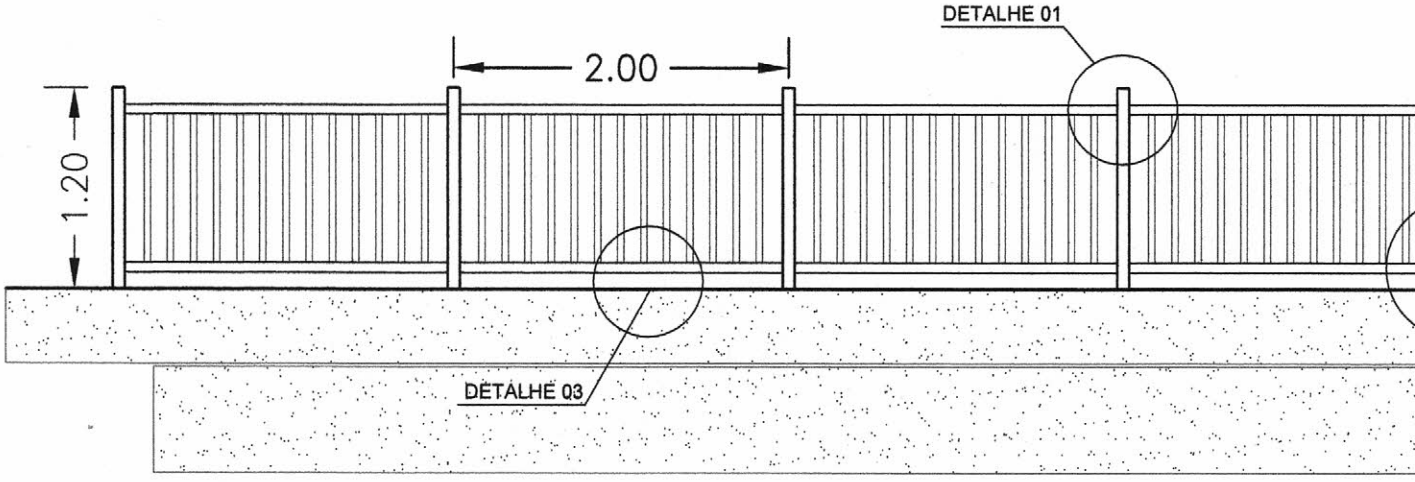

GRADIL EM PONTES