




LAYOUT – W.C. – PROFESSORES
ESC. 1:50

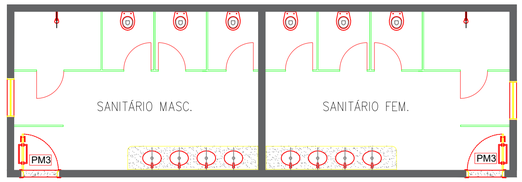


LAYOUT – W.C. – ALUNOS
ESC. 1:50

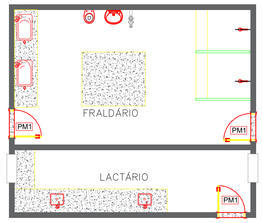


LAYOUT – LACTÁRIO / FRALDÁRIO – INFANTIL
ESC. 1:50

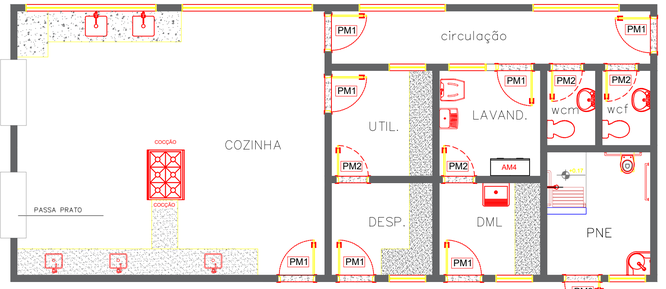


LAYOUT – COZINHA / LAV. / DESP. / UTIL / LAVAND. E W.C. – INFANTIL
ESC. 1:50

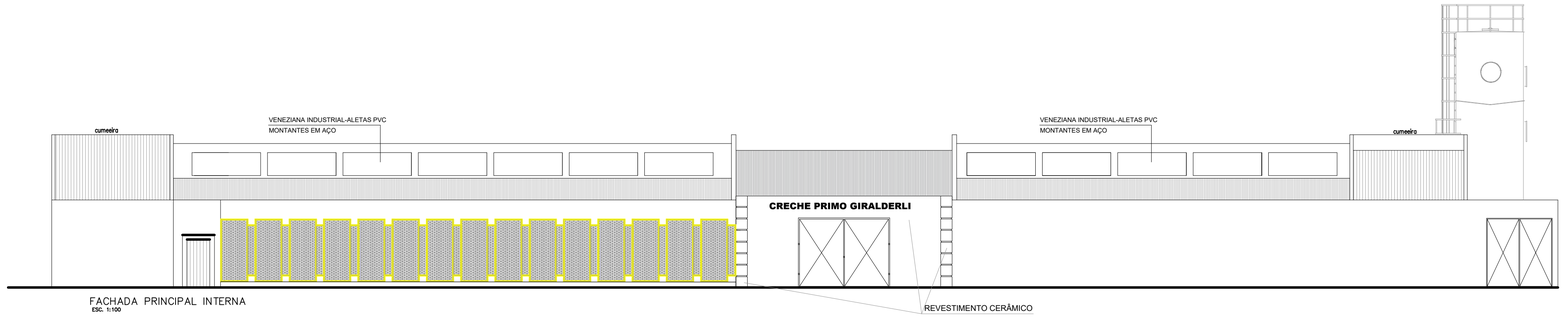

FACHADA PRINCIPAL INTERNA
ESC. 1:100

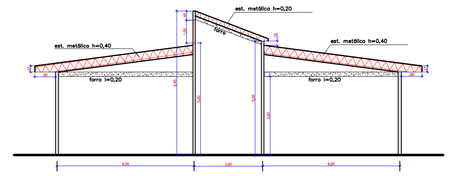

CORTE DD
ESC. 1:100

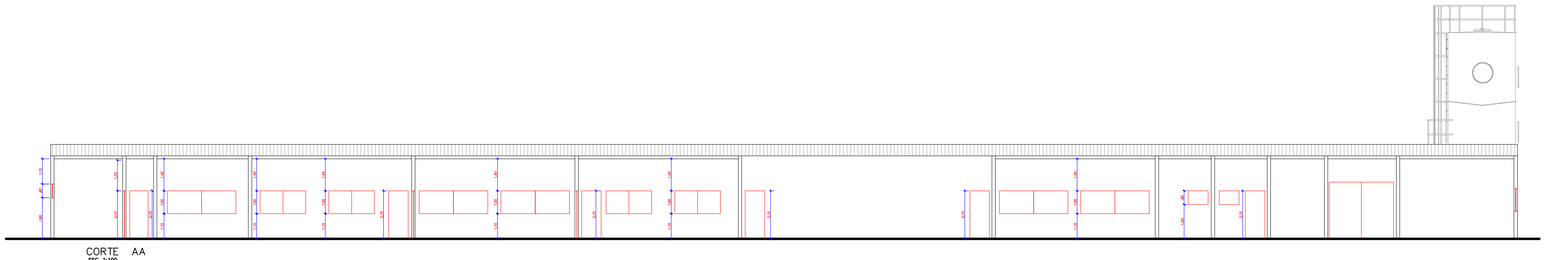


CORTE AA
ESC. 1:100


LEGENDA

TABELA DE CAIXILHOS


TIPO	COMP.	ALTURA	PEITORIL
A	2,00	1,00	1,10
B	3,00	1,00	1,10
C	0,90	0,60	1,80
D	0,90	0,60	1,50
PM1	0,90	2,10	———
PM2	0,80	2,10	———
PM3	0,70	2,10	———
PM4	1,10	2,10	———
PM5	0,60	1,60	———
PF1	4,00	2,50	———
PF2	2,00	2,50	———
PV1	2,00	2,10	———

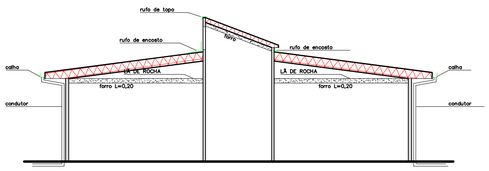


CORTE DD – LOCAÇÃO DE CALHAS E RUFOS
ESC. 1:100

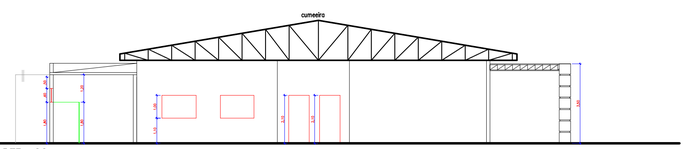

CORTE CC
ESC. 1:100

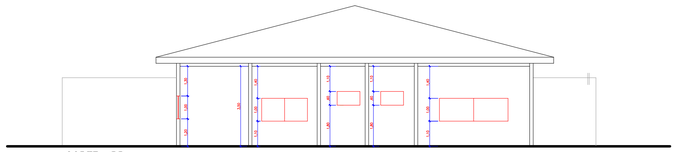

CORTE BB
ESC. 1:100

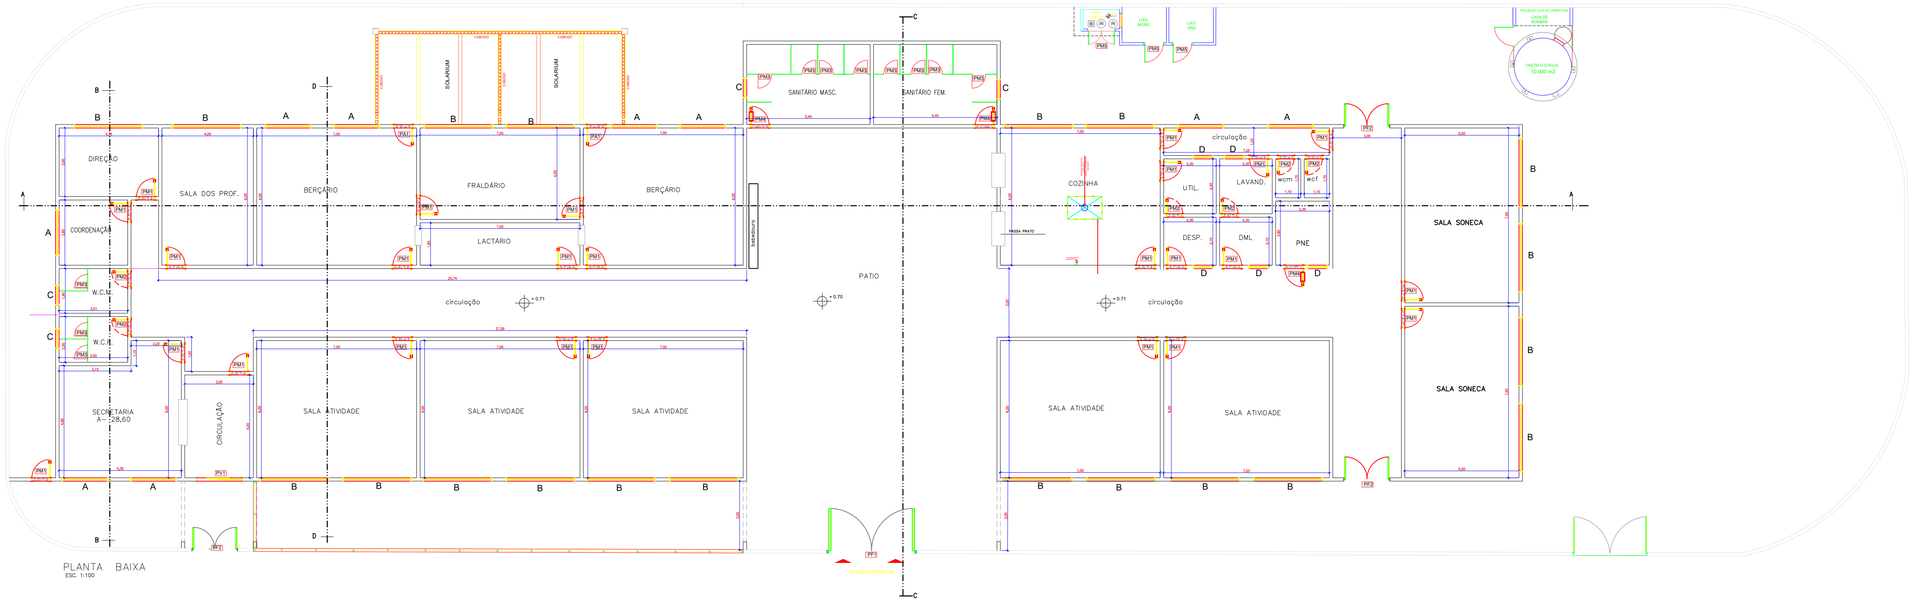

PLANTA BAIXA
ESC. 1:100

NOTAS:

- EM TODO CORPO DA ESCOLA SERÁ COLOCADO PISO CERÂMICO.
- REVESTIMENTO CERÂMICO NAS PAREDES DOS SANITÁRIOS, LAVANDERIA, DESPENSA E COZ. h= 2,00m.
- REVESTIMENTO CERÂMICO ACIMA DOS BEBEDOUROS h = 0,50m.
- BANCADAS, PRATELEIRAS, DIVISÓRIAS DE BANHEIROS, PEITORIS E SOLEIRAS, SERÃO TODAS EM GRANITO ANDORINHA.
- TODAS AS MEDIDAS DEVERÃO SER CONFERIDAS NA OBRA. OS DETALHES CONSTRUTIVOS DE ALTURA DE BANCADAS EM GERAL, DE DIVISÓRIAS EM SANITÁRIOS E OUTROS ITENS QUE NÃO ESTEJAM COTADOS EM PROJETO, DEVERÃO PROVIDENCIADOS PREVIAMENTE COM A FISCALIZAÇÃO DA OBRA.

PREFEITURA MUNICIPAL DE BARRINHA | F.U

CONSTRUÇÃO DE UM PREDIO ESCOLAR - PLANTA BAIXA-CORTES-FACHADA E LAYOUT
OBJETO


PREFEITURA MUNICIPAL DE BARRINHA/SP
PROPRIETÁRIO

RUA ANTONIO MENEGUSSI SOBRINHO - MATRÍCULA Nº
LOCAL

CDHU — BARRINHA/SP
BAIRRO — CIDADE

ESCALAS INDICADAS

SITUAÇÃO S/ ESC.

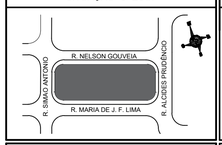

PROPRIETÁRIO

MARIA LUCIA TERESINHA GROTTA
PREFEITA MUNICIPAL

ÁREAS

TERRENO	2.615,80 m²
CONSTRUÇÃO	1.130,50 m²
LIVRE	1.485,30 m²

TÉCNICO RESPONSÁVEL

Wallace Marcos Vaz Santos
Engenheiro Civil
Crea-SP 507124853/D

WALLACE MARCOS VAZ SANTOS
ENG. CIVIL - CREA – 507.12.853-3