
ESTACAS


ARRANQUE DAS ESTACAS
∅25mm – 136 un.

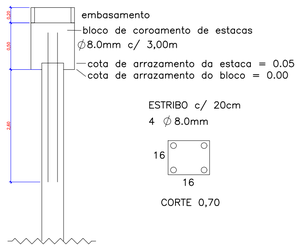


PROFUNDIDADE = 8,00 m – 120 estacas
PROFUNDIDADE = 4,00 m – 16 estacas

BLOCOS EM CONCRETO ARMADO PARA COROAMENTO DE ESTACAS

BLOCO 1 - (BLC 1)

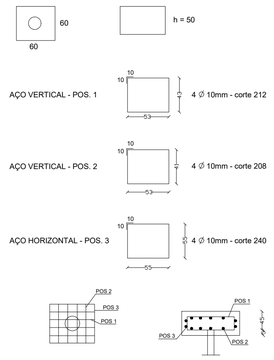

BLOCO 2 - (BLC 2)

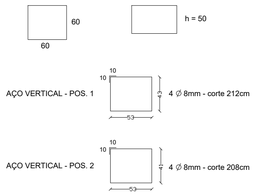


BLC 04 ∅3,40
H= 0,70m




∅1/2" VARIÁVEL DE ACORDO COM PROJETO

BLOCO 3 - (BLC 3)

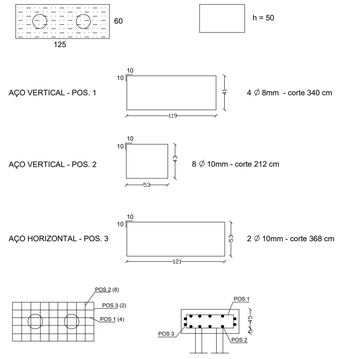

TABELA

BLOCOS DE COROAMENTO DE ESTACAS	∅ (mm)	∅ (m)	PESO kg/m	AÇO CA-50(kg)
BLC 1 (69x)	8.0	330,51	0,40	132,20
	10.0	1.159,20	0,63	730,29
BLC 2 (25x)	8.0	424,00	0,40	169,60
BLC 3 (8x)	8.0	108,80	0,40	43,52
	10.0	194,56	0,63	122,57
BLC 4 ∅3,40	12.5	219,90	1,00	219,90
	TOTAL			1.393,30

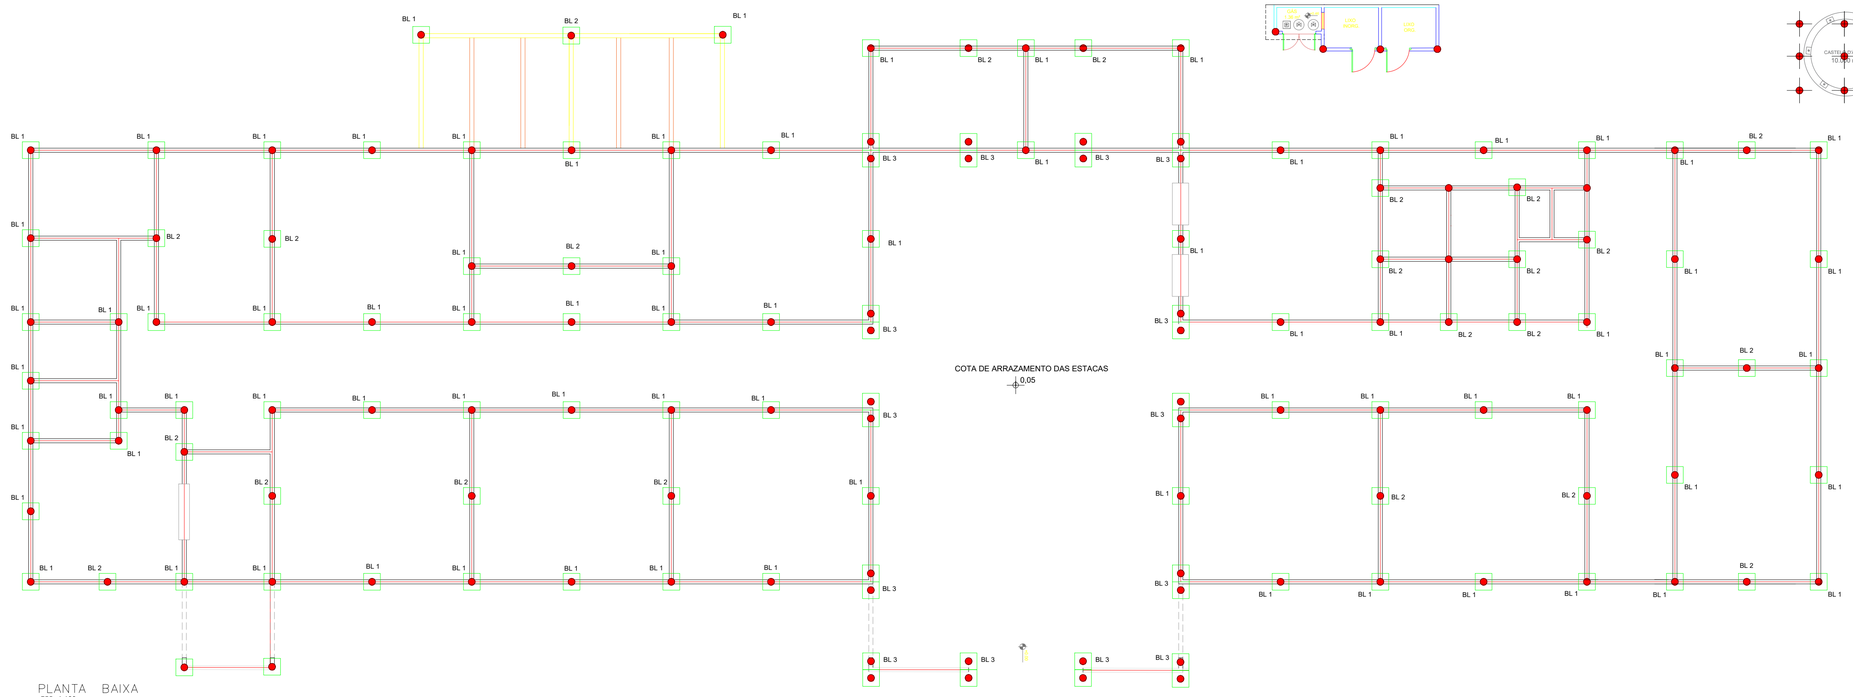

PLANTA BAIXA
ESC. 1:100

PREFEITURA MUNICIPAL DE BARRINHA | F.U

CONSTRUÇÃO DE UM PREDIO ESCOLAR - FUNDAÇÃO - BLOCOS E ESTACAS (ARMAÇÃO)
OBJETO

PREFEITURA MUNICIPAL DE BARRINHA/SP
PROPRIETÁRIO


RUA ANTONIO MENEGUSSI SOBRINHO - MATRÍCULA N°
LOCAL

CDHU
BAIRRO

ESCALAS INDICADAS

BARRINHA/SP
CIDADE

SITUAÇÃO S/ ESC.

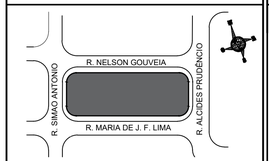

PROPRIETÁRIO

MARIA LUCIA TERESINHA GROTTA
PREFEITA MUNICIPAL

ÁREAS

TERRENO	2.615,80 m²
CONSTRUÇÃO	1.130,50 m²
LIVRE	1.485,30 m²

TÉCNICO RESPONSÁVEL

Wallace Marcos Vaz Santos
Engenheiro Civil
Crea-SP 5071248533

WALLACE MARCOS VAZ SANTOS
ENG. CIVIL - CREA – 507.12.853-3