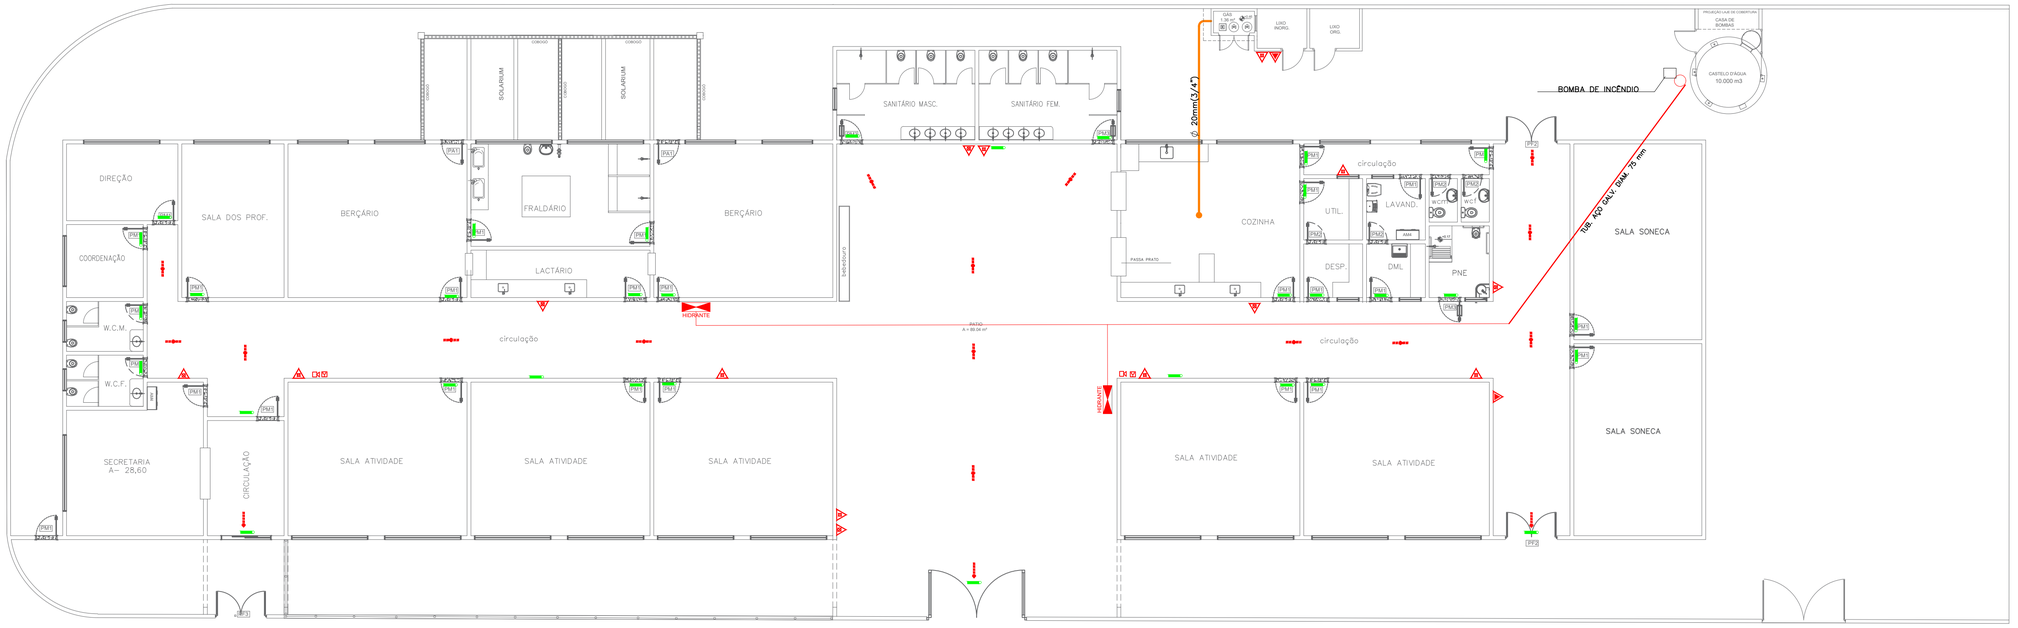



## NOTAS DE PROJETO DAS INSTALAÇÕES DE COMBATE À INCÊNDIO E PÂNICO

- O DESENHO SEMPRE PREVALECE SOBRE, MEMORIAIS, ESPECIFICAÇÕES E OU QUANTITATIVOS.
- COTAS DEVEM SER CONFERIDAS NO LOCAL;
- COTAS INDICADAS PARA LOCAÇÃO DOS PONTOS, REFEREM-SE A ESTRUTURA DA OBRA EM DETRIMENTO DA ALVENARIA.
- DEVEM SER PRECEDIDOS DE ESTUDOS ACURADOS SOBRE AS DISTANCIAS MÁXIMAS E MÍNIMAS DE NORMA BEM COMO DA AVALIAÇÃO DA ÁREA DE COBERTURA.

## NOTAS SAÍDAS DE EMERGÊNCIA NBR 9077

AS PLACAS DE SINALIZAÇÃO DEVERÃO ATENDER A TODOS OS REQUISITOS PREVISTOS NO ITEM 4 DA NBR 13434–3/2005.
AS DIMENSÕES DAS SAIDAS DE EMERGÊNCIA DEVERÃO ESTAR EM CONFORME COM O CÁLCULO DE DIMENSIONAMENTO DE SAIDAS DE EMERGÊNCIA, BASEADO NAS ESPECIFICAÇÕES E REQUISITOS DA NORMA NBR 9077.

## NOTAS ILUMINAÇÃO DE EMERGÊNCIA NBR 10898

- A INSTALAÇÃO DAS LUMINARIAS DEVE ESTAR DE ACORDO COM O ESPECIFICADO NA NBR 10898.
- NÃO SERÃO UTILIZADOS PROJETORES OU FAROIS QUE PROVOQUEM OFUSCAMENTO EM ESCADAS OU QUALQUER OUTRA AREA DA EDIFICAÇÃO
- AS LUMINARIAS DE EMERGÊNCIA UTILIZADAS EM LOCAIS PLANOS SERÃO DE NO MINIMO 3 LUX E EM LUGARES DE DESNIVEIS 5 LUX DE ACORDO COM O ITEM 5.1.1.2 DA NBR 10898 COM AS SEGUINTES CARATERISTICAS:

ALTURA DE INSTALAÇÃO: QUANDO NA PAREDE SERÃO INSTALADAS À UMA ALTURA DE 2,20M DO PISO, PODENDO, TAMBEM SER INSTALADAS NO TETO.
POTENCIA (WATT):MINIMO 20W (OU EQUIVALENTE)
TENSÃO DE ALIMENTAÇÃO: 4v/1,3Ah
NIVEL DE ILUMINAMENTO: 3 LUX E 5 LUX min
TEMPO DE AUTONOMIA: NO MINIMO 02 HORAS

## NOTAS SINALIZAÇÃO DE EMERGÊNCIA NBR 13434

- AS PLACAS DE SINALIZAÇÃO DEVEM SER FOTOLUMINESCENTES, DE ACORDO COM O ITEM 4.4.3 DA NBR 13434–2.
- NAS SAIDAS DE EMERGÊNCIA DEVERÃO SER INSTALADAS ACIMA DAS PORTAS (1OCM).
- TODAS AS PLACAS DE SINALIZAÇÃO DEVERÃO SER INSTALADAS A 1,80M DE ALTURA DO PISO ACABADO, DE ACORDO COM O ITEM 5.1.3, B DA NBR 13434–1 DA ABNT.
- AS SAIDAS DE EMERGÊNCIA DEVERÃO POSSUIR A SETA DIRECIONAL OU PICTOGRAMA DE ACORDO COM A TABELAS 2 E 3.

## NOTAS EXTINTORES NBR 12693

- TODOS OS EXTINTORES DEVEM SER INSTALADOS ATENDENDO AS ESPECIFICAÇÕES DA NBR 12693 E INSTALADOS A UMA ALTURA MÁXIMA DE 1,60 m DE ALTURA DESDE O NIVEL DE PISO ATÉ A ALÇA DE MANUSEIO E ALTURA MÍNIMA 1,00M DO PISO.

CAPACIDADE EXTINTORA DOS PREVENTIVOS PORTÁTEIS:


- EXTINTOR DE PQS 12 KG 3A:40–BC
- EXTINTOR DE CO2 6 KG 5–BC
- EXTINTOR DE ÁGUA 10L 3–A
- EXTINTOR ESPUMA MECANICA SOBRE RODAS 50 LTs – CLASSE EXTINTORA 6A:40B

## NOTAS HIDRANTES E MANGOTINHOS NBR 13714/2003


A COTA DA SAIDA DE ÁGUA PARA CONSUMO NO INTERIOR DO RESERVATÓRIO, DEVERÁ LEVAR EM CONTA O VOLUME DA RESERVA TÉCNICA DE INCÊNDIO.
LUVAS DE EMENDA NÃO PODEM SER UTILIZADAS EM REDES DE INCÊNDIO;
OBSERVAÇÕES E NOTAS AQUI CONTIDAS, EM CASO DE DÚVIDAS OU CONTRADIÇÕES NÃO PODEM SE SOBREPOR ÀS DETERMINAÇÕES LEGAIS OU DE NORMAS EM VIGOR;
REGISTROS E VÁLVULAS, DEVEM POSSUIR MECANISMO DE FECHAMENTO E ABERTURA QUE PERMITA A FÁCIL, CLARA E DIRETA VISUALIZAÇÃO DO SEU POSICIONAMENTO;
REGISTROS E VÁLVULAS, SERÃO CLASSE DE PRESSÃO MINIMA DE 125 PSI.
REGISTROS, VÁLVULAS E EQUIPAMENTOS, MESMO QUANDO INSTALADOS NO TETO, DEVERÃO POSSUIR FÁCIL ACESSO E VISUALIZAÇÃO.
ROSCAS DE TUBOS E CONEXÕES DEVEM SER COMPATIVEIS ENTRE SI E COM OS COSSINETES E/OU MACHOS DA TARRAXA UTILIZADA; ROSCAS DEVEM TER ESTANQUEIDADE GARANTIDA COM PASTA DE VEDAÇÃO CRISTALIZADORA, TIPO DOX OU GAZULIN, ADICIONADAS A FIBRA DE ALGODÃO OU CÂNHAMO.
TUBULAÇÕES APARENTES, DEVEM POSSUIR TRATAMENTO ANTI–FERRUGINOSO, COMPATIVEL COM O AMBIENTE MARINHO.
TUBULAÇÕES DE INCÊNDIO NÃO PODEM SOB HIPÓTESE ALGUMA SEREM EMBUTIDAS EM CONCRETO OU ALVENARIA;
TUBULAÇÕES NÃO PODEM SER ENTERRADAS SEM A EXECUÇÃO DOS TESTES PREVISTOS NAS NORMAS BRASILEIRAS.
TUBULAÇÕES QUE SOFREM MUDANÇAS DE DIREÇÃO, QUANDO SUPORTADAS OU APOIADAS NA ESTRUTURA,OU AINDA, SUBTERRÂNEAS, DEVERÃO SER DEVIDAMENTE ANCORADAS.
UNIÕES NÃO PODEM SER UTILIZADAS EM REDES DE INCÊNDIO, EXCETO NA INSTALAÇÃO DE EQUIPAMENTOS.
A LOCALIZAÇÃO PRECISA DOS PONTOS DE ALARME, QUANDO EM PAREDES REVESTIDAS COM CERÂMICA, DEVE SER DETERMINADA NO LOCAL, EM FUNÇÃO DO CRUZAMENTO DAS JUNTAS DO REVESTIMENTO.
A SUPORTAÇÃO DAS REDES, DEVERÁ SER COORDENADA COM OS DEMAIS PROJETOS, DE MODO A MINIMIZAR CUSTOS DE OBRA.
AS CAIXAS DE SAIDA DOS EQUIPAMENTOS, DEVEM SER INSTALADAS COM RECUO DE 5MM DA FACE EXTERNA DA PAREDE, PARA PERMITIR O PERFEITO ASSENTAMENTO DAS PEÇAS.
TODA A SINALIZAÇÃO NO PREDIO DEVE SER INSTALADA SEGUINDO AS RECOMENDAÇÕES DAS NBR 13434–1, 13434–2 e 13434–3.
AS BOMBAS DE INCÊNDIO DEVERÃO SER INSTALADAS INDEPENDENTES DO CONSUMO GERAL DO PREDIO CONFORME ESPECIFICADO NO ITEM B.2.1 DA NBR 13.174/03.
A AUTOMATIZAÇÃO DA BOMBA PRINCIPAL DEVE SER EXECUTADA DE MANEIRA QUE APOS A PARTIDA DO MOTOR, SEU DESLIGAMENTO SEJA SOMENTE MANUAL NO PROPRIO PAINEL DE COMANDO LOCALIZADO NA CASA DE BOMBAS.
O FUNCIONAMENTO AUTOMÁTICO É INICIADO PELA SIMPLES ABERTURA DE QUALQUER PONTO DE HIDRANTE DA INSTALAÇÃO, CONFORME ITEM B.1.8 DO ANEXO B DA NBR 13714/03 DA ABNT.
AS BOMBAS PRINCIPAIS DEVEM ATINGIR PLENO REGIME EM APROXIMADAMENTE 30SEGUNDOS APÓS A SUA PARTIDA, CONFORME ITEM B.1.9 DO ANEXO B DA NBR 13714/03 DA ABNT.


## NOTAS DO SISTEMA DE ALARME NBR 17240

NOTAS DO SISTEMA DE ALARME – NBR 17240/2010
1– Os acionadores manuais serão instalados a uma altura entre 0,90 m e 1,35 m, em relação ao piso acabado,Conforme Item 5.5.2 NBR 17240/2010
2– Os avisadores sonoros foram colados entre 2,20 m e 3,50 m do piso acabado, de de forma que sejam audíveis em toda a edificação e não impeçam a comunicação verbal.Conforme Item 5.6.3 NBR 17240/2010
3– Os avisadores sonoros estão dotados de trava mecânica ativada impedindo o roubo do equipamento.
4– A central de alarme deverá ser instalada a uma altura entre 1,40m – 1,60m.
5– Deverá ser instalada 01(uma) Central de Alarme de detecção de incêndio na sala de monitoria.

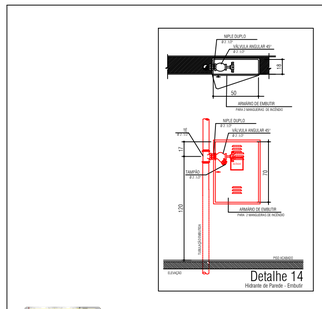


HIDRANTE
Sinalização de Hidrante de Parede
SEM ESCALA

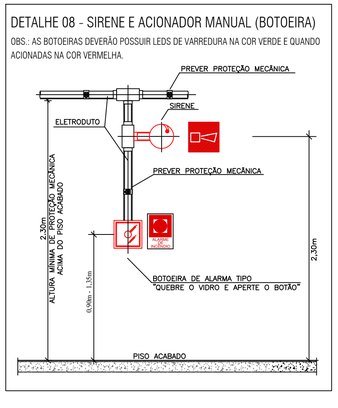

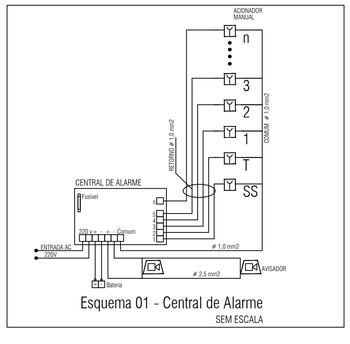

## LEGENDA


| SIMBOLO | DESCRIÇÃO |
|---|---|
| | EXTINTOR PORTATIL DE PÓ QUÍMICO SECO (PQS ABC) - 12KG / 3-A : 40-BC |
| | EXTINTOR PORTATIL DE PÓ QUÍMICO SECO (PQS) - 12KG / 40-BC |
| | EXTINTOR PORTATIL DE ÁGUA PRESSURIZADA (H2O) - 10L / 3A |
| | EXTINTOR PORTÁTIL DE GÁS CARBÔNICO (CO2) - 6KG / 5-BC |
| | ACIONADOR MANUAL/BOTOEIRA, INSTALADO À 1,20m DO PISO. |
| | AVISADOR SONORO MECÂNICO/ ELETRÔNICO, INSTALADO A 2,20m DO PISO |
| | BOTOEIRA DE ACIONAMENTO MANUAL DAS BOMBAS DE INCÊNDIO, INSTALADO A 1,20m DO PISO. |
| | ROTA DE FUGA - SAÍDA FINAL |
| | ROTA DE FUGA - DIREÇÃO A SEGUIR |
| | PONTO DE ILUMINAÇÃO DE EMERGÊNCIA COM 02 LÂMPADAS FLUORESCENTES 9W |


ESPECIFICAÇÕES

A CAIXA METÁLICA 40x40x30cm, MANGUEIRA TIPO 2 #38mm x 20,00m, 2 LANCES DE 10,00m CADA, ESGUICHO #38mm REQUENTE #16mm

B ALARME COM BOTOEIRA TIPO QUEBRE O VIDRO E SINALIZADOR AUDIO VISUAL, h=1,20m

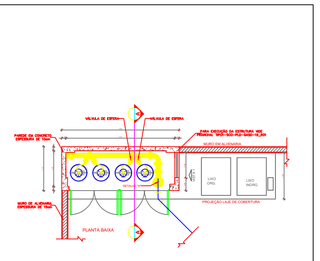


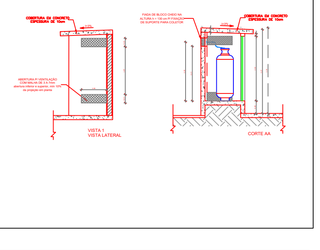
**DETALHE 03 - ILUMINAÇÃO DE EMERGÊNCIA**

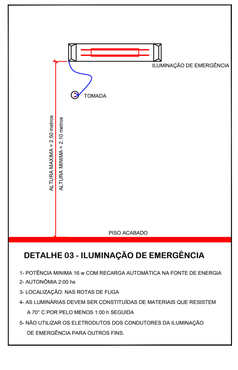1- POTÊNCIA MINIMA 16 w COM RECARGA AUTOMÁTICA NA FONTE DE ENERGIA.
2- AUTONÔMIA 2:00 hs
3- LOCALIZAÇÃO NAS ROTAS DE FUGA
4- AS LUMINÁRIAS DEVEM SER CONSTITUÍDAS DE MATERIAIS QUE RESISTEM A 70° C POR PELO MENOS 1:00 h SEGUIDA.
5- NÃO UTILIZAR OS ELETRODUTOS DOS CONDUTORES DA ILUMINAÇÃO DE EMERGÊNCIA PARA OUTROS FINS.




| | | | | |
|---|---|---|---|---|
| 23 | | Extintor de Incêndio | Símbolo: quadrado Fundo: vermelho Pictograma: fotoluminescente | Indicação de localização dos extintores de incêndio |
| 25 | | Abrigo de mangueira e hidrante | | Indicação do abrigo da mangueira de incêndio com ou sem hidrante no seu interior |
| 26 | | Hidrante de incêndio | | Indicação da localização do hidrante quando instalado fora do abrigo de mangueiras |

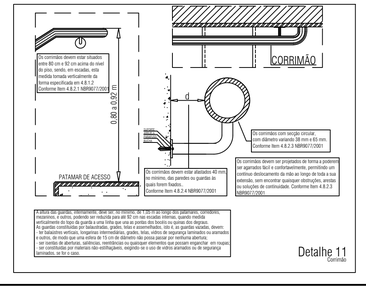





PREFEITURA MUNICIPAL DE BARRINHA | F.U

CONSTRUÇÃO DE UM PREDIO ESCOLAR - COMBATE A INCÊNDIO (PROJETO BÁSICO)
OBJETO

PREFEITURA MUNICIPAL DE BARRINHA/SP
PROPRIETÁRIO

RUA ANTONIO MENEGUSSI SOBRINHO - MATRÍCULA N°
LOCAL

CDHU — BARRINHA/SP
BAIRRO — CIDADE

ESCALAS INDICADAS

SITUAÇÃO S/ ESC.




PROPRIETÁRIO

MARIA LÚCIA TERESINHA GROTTA
PREFEITA MUNICIPAL

| ÁREAS | |
|---|---|
| | |
| TERRENO | 2.615,80 m² |
| CONSTRUÇÃO | 1.130,50 m² |
| LIVRE | 1.485,30 m² |
| | |

TÉCNICO RESPONSÁVEL

Wallace Marcos Vaz Santos
Engenheiro Civil
Crea-SP 5071248533

WALLACE MARCOS VAZ SANTOS
ENG. CIVIL - CREA – 507.12.853-3