

LEGENDA


OBS.: CALHAS, RUFOS, CUMEEIRAS E CONDUTORES DE A.P , ESTÃO DETALHADOS NO PROJETO DE ARQUITETURA / LAYOUT.

A TUBULAÇÃO DE ÁGUAS PLUVIAIS TERÃO SEU PONTO FINAL NO NÍVEL DA SARJETA.

TUBULAÇÃO DA REDE COLETORA DE ESGOTO = Ø 100 mm - Ø 75 mm e Ø 50mm

RALOS = 150 x 150 x 75 mm

HIDRÔMETRO

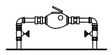

LEGENDA


TUBULAÇÃO DE ÁGUA FRIA = Ø 75 mm - Ø 50 mm e Ø 25mm


ENTRADA DE ÁGUA = Ø 25 mm

- - - - - - - - TUBULAÇÃO ENTERRADA

---------- TUBULAÇÃO AÉREA

OBS.: REGISTRO DE GAVETA BRUTO DM 50mm ACIMA DAS LAJE-PRÉ (ISOMÉTRICO)
REGISTRO DE GAVETA COM CANOPLA CROMADA DM 50mm - PAREDES INTERNAS
REGISTRO DE PRESSÃO COM CANOPLA CROMADA DM 25mm - PAREDES INTERNAS (CHUVEIROS)

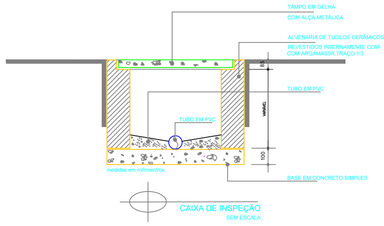

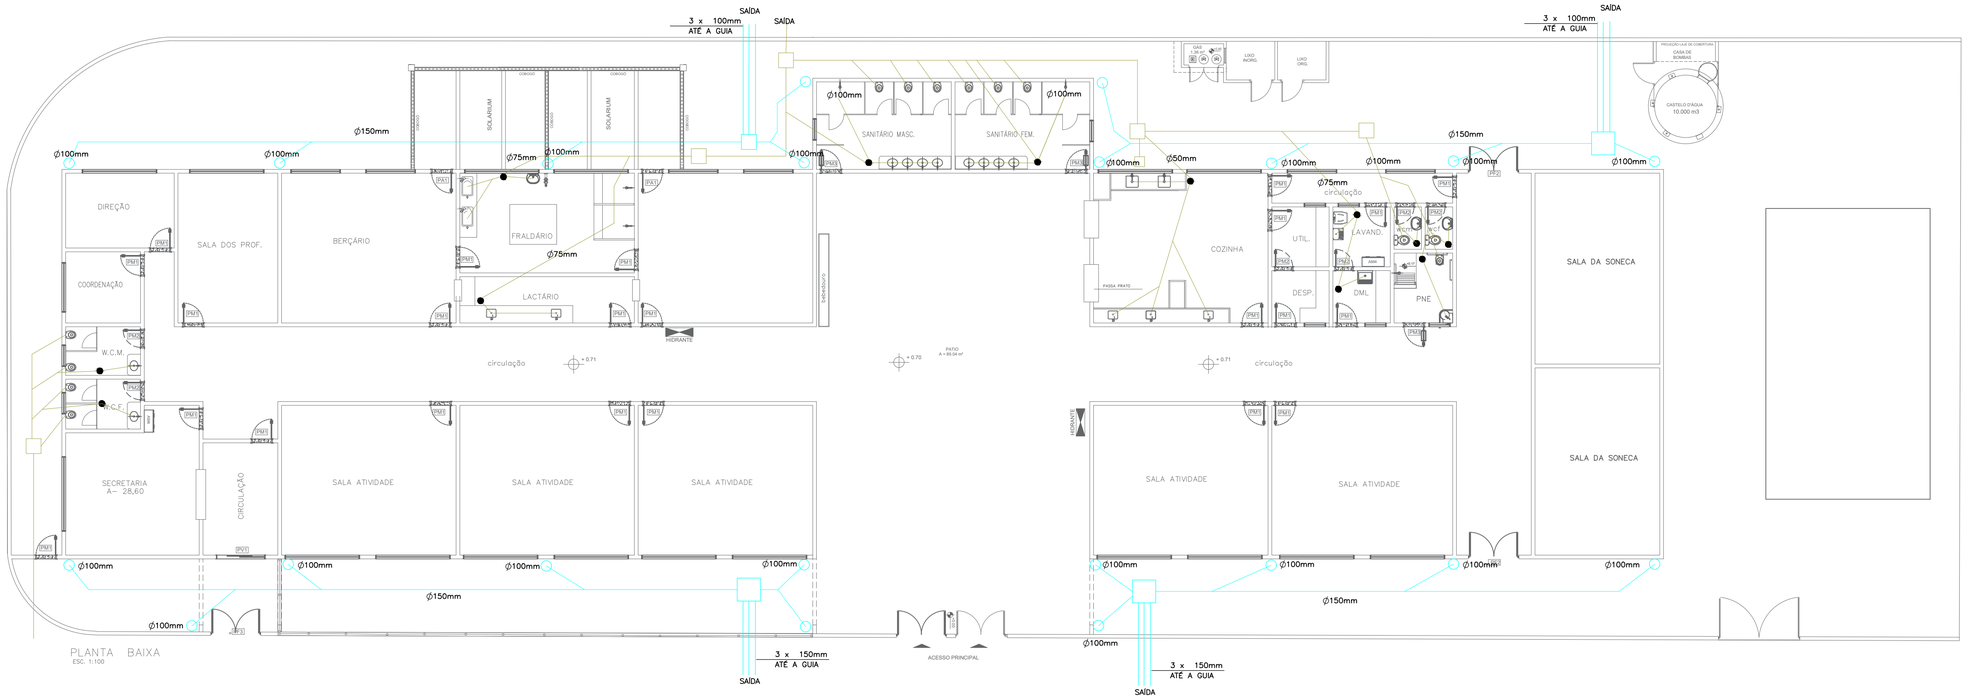

PLANTA BAIXA
ESC. 1:100

PREFEITURA MUNICIPAL DE BARRINHA

F.U

CONSTRUÇÃO DE UM PREDIO ESCOLAR - PARA-RAIOS (PROJETO BÁSICO)
OBJETO


PREFEITURA MUNICIPAL DE BARRINHA/SP
PROPRIETÁRIO

RUA ANTONIO MENEGUSSI SOBRINHO - MATRÍCULA N°
LOCAL

CDHU — BARRINHA/SP
BAIRRO — CIDADE

ESCALAS INDICADAS

SITUAÇÃO S/ ESC.

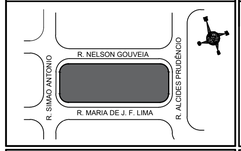

PROPRIETÁRIO

MARIA LUCIA TERESINHA GROTTA
PREFEITA MUNICIPAL

ÁREAS

TERRENO	2.615,80 m²
CONSTRUÇÃO	1.130,50 m²
LIVRE	1.485,30 m²

TÉCNICO RESPONSÁVEL

Wallace Marcos Vaz Santos
Engenheiro Civil
Crea-SP 5071248533

WALLACE MARCOS VAZ SANTOS
ENG. CIVIL - CREA – 507.12.853-3