



ISOMÉTRICA - FRALDÁRIO - BLOCO 01

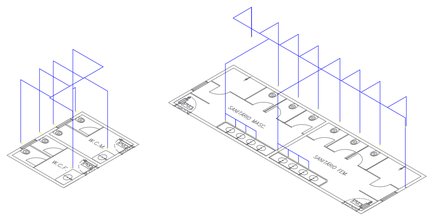


ISOMÉTRICA - AGUA FRIA - SANITÁRIO ALUNOS - PROFESSORES

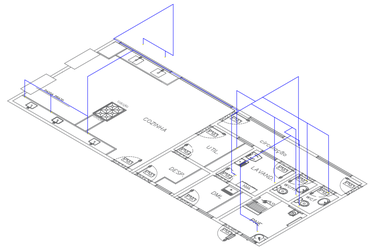

ISOMÉTRICA - AGUA FRIA - COZINHA - LAVANDERIA E SANITÁRIO ALUNOS - BLOCO 02


HIDRÔMETRO

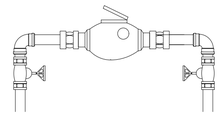

LEGENDA

TUBULAÇÃO DE ÁGUA FRIA =∅ 75 mm -∅ 50 mm e ∅ 25mm

ENTRADA DE ÁGUA = ∅ 25 mm

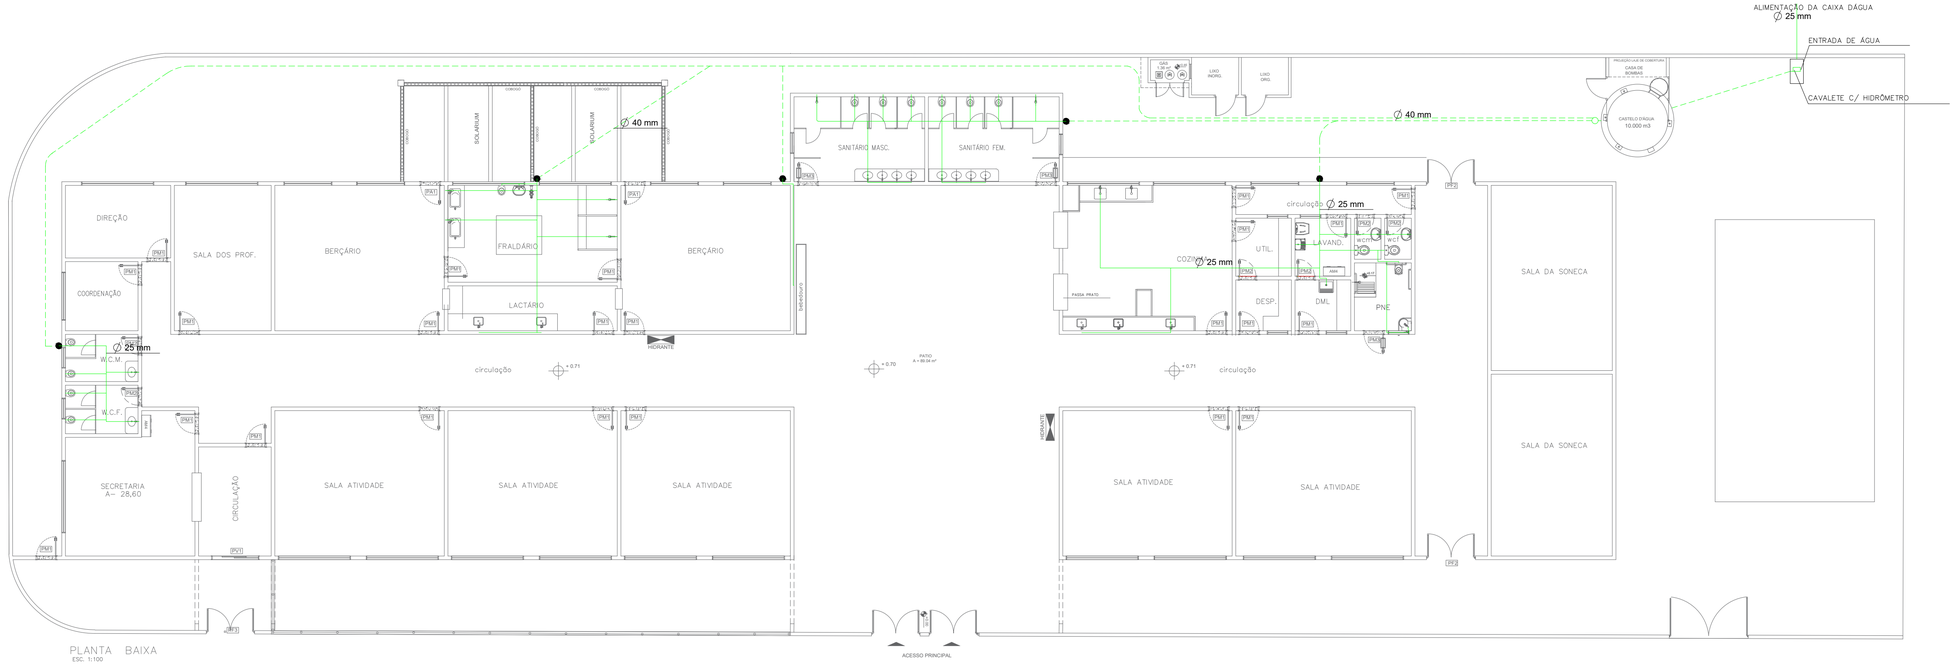

PLANTA BAIXA
ESC. 1:100

PREFEITURA MUNICIPAL DE BARRINHA

F.U

OBJETO: CONSTRUÇÃO DE UM PREDIO ESCOLAR - REDE DE ÁGUA-ALIMENTAÇÃO-DISTRIBUIÇÃO E RAMAIS

PROPRIETÁRIO: PREFEITURA MUNICIPAL DE BARRINHA/SP


LOCAL: RUA ANTONIO MENEGUSSI SOBRINHO - MATRÍCULA N°

BAIRRO: CDHU

CIDADE: BARRINHA/SP

ESCALAS INDICADAS

SITUAÇÃO S/ ESC.

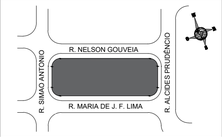

PROPRIETÁRIO

MARIA LUCIA TERESINHA GROTTA
PREFEITA MUNICIPAL

ÁREAS

TERRENO	2.615,80 m²
CONSTRUÇÃO	1.130,50 m²
LIVRE	1.485,30 m²

TÉCNICO RESPONSÁVEL

Wallace Marcos Vaz Santos
Engenheiro Civil
Crea-SP 507124853/3

WALLACE MARCOS VAZ SANTOS
ENG. CIVIL - CREA – 507.12.853-3