
OBS: CONFERIR TODAS AS MEDIDAS ANTES DA LOCAÇÃO DOS EIXOS DAS ESTACAS.

OBS: A LOCAÇÃO DO EIXO CENTRAL DA CX. D' AGUA SERÁ FEITO APÓS A LOCAÇÃO DAS ESTACAS DO PRÉDIO.

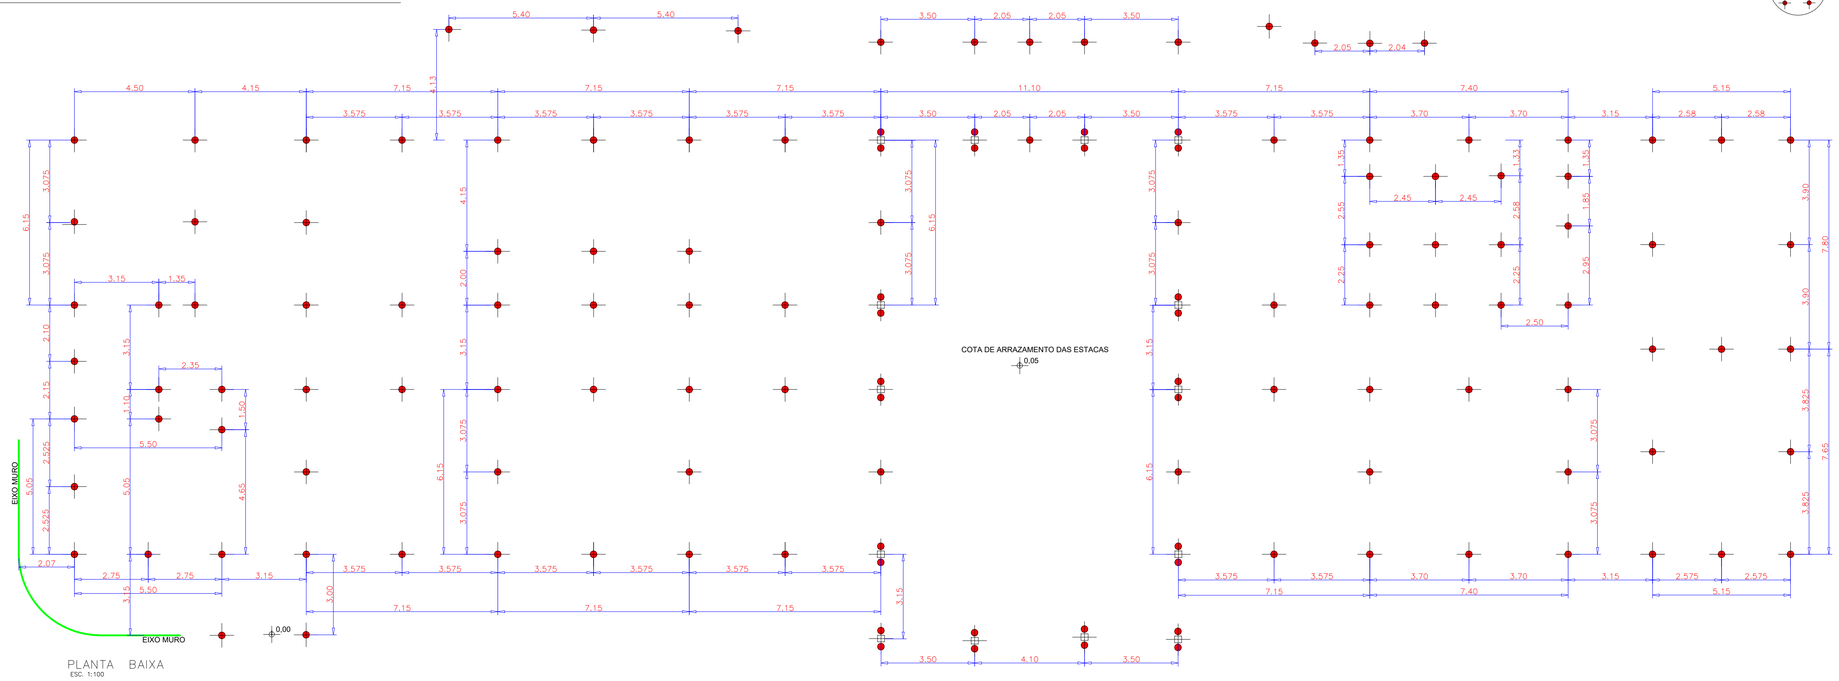

PLANTA BAIXA
ESC. 1:100

PREFEITURA MUNICIPAL DE BARRINHA

F.U

CONSTRUÇÃO DE UM PREDIO ESCOLAR - ESTACAS
OBJETO

PREFEITURA MUNICIPAL DE BARRINHA/SP
PROPRIETÁRIO


RUA ANTONIO MENEGUSSI SOBRINHO - MATRÍCULA N°
LOCAL

CDHU
BAIRRO

BARRINHA/SP
CIDADE

ESCALAS INDICADAS

SITUAÇÃO S/ ESC.

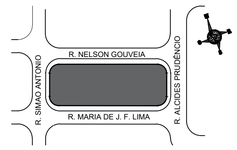

PROPRIETÁRIO

MARIA LUCIA TERESINHA GROTTA
PREFEITA MUNICIPAL

ÁREAS

TERRENO	2.615,80 m²
CONSTRUÇÃO	1.130,50 m²
LIVRE	1.485,30 m²

TÉCNICO RESPONSÁVEL

Wallace Marcos Vaz Santos
Engenheiro Civil
Crea-SP 507124B533

WALLACE MARCOS VAZ SANTOS
ENG. CIVIL - CREA – 507.12.853-3