




LOGO TIPO
ESCALA 1:75

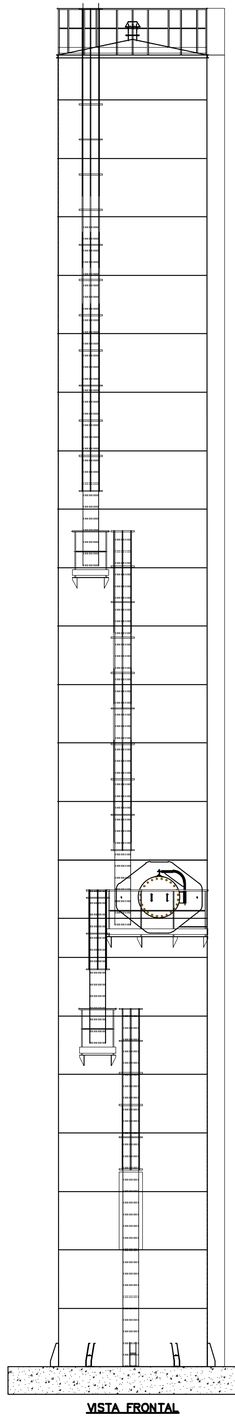


VISTA FRONTAL
ESCALA 1:75

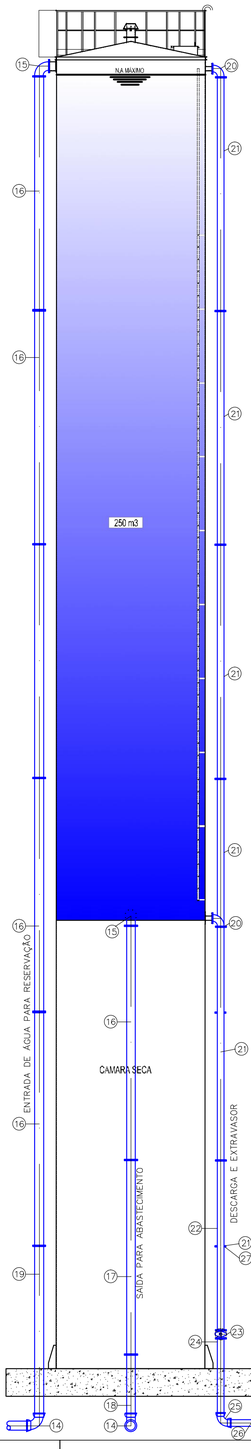

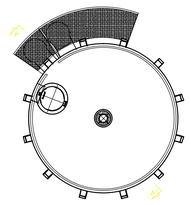


PLANTA
ESCALA 1:40

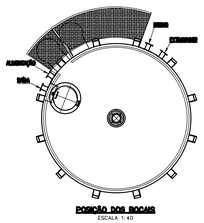

POSIÇÃO DOS BOCAIS
ESCALA 1:40

NOTA:
DETALHE DOS BOCAIS
VER FOLHA 4/4

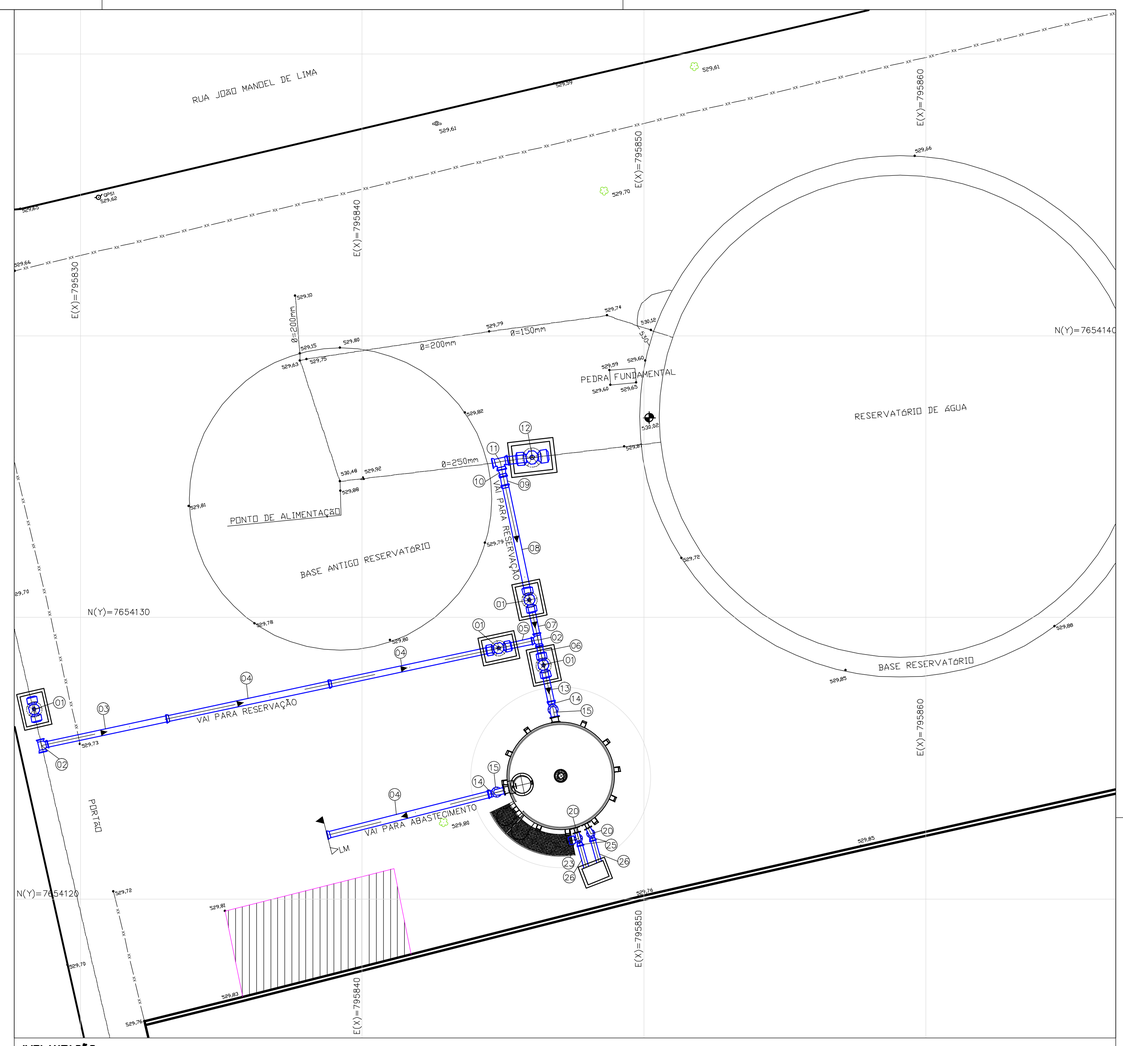

IMPLANTAÇÃO
ESCALA 1:100

ITEM	DESCRIÇÃO	MATERIAL	UNID.	QTD	OBSERVAÇÕES
29	ACESSÓRIOS PARA FLANGE Ø150mm, PN-10, CONF. NORMA ISO 2531	-	CJ	12	-
28	ACESSÓRIOS PARA FLANGE Ø200mm, PN-10, CONF. NORMA ISO 2531	-	CJ	10	-
27	TUBO CILÍNDRICO, FLANGE E PONTA, Ø150mm, PN-10, FURAÇÃO CONF.ISO 2531, L=4350mm	Fº DÚCTIL	PÇ	1	NORMA ABNT NBR 15420
26	TUBO CILÍNDRICO PONTA/PONTA Ø150mm, PN-10, L=820mm	Fº DÚCTIL	PÇ	2	NORMA ABNT NBR 15420
25	CURVA 90º, Ø200mm, COM BOLSAS PN-10	Fº DÚCTIL	PÇ	2	NORMA ABNT NBR 15420
24	TUBO CILÍNDRICO, FLANGE E PONTA, Ø150mm, PN-10, FURAÇÃO CONF.ISO 2531, L=2000mm	Fº DÚCTIL	PÇ	1	NORMA ABNT NBR 15420
23	VÁLVULA GAVETA Ø150mm, CORPO CURTO, CABEÇOTE COM CUNHA DE BORRACHA, COM FLANGES PN-10, FURAÇÃO CONF. ISO 2531	Fº DÚCTIL	PÇ	1	NORMA ABNT NBR 15420
22	TUBO CILÍNDRICO COM FLANGES, Ø150mm, PN-10, FURAÇÃO CONF.ISO 2531, L=4350mm	Fº DÚCTIL	PÇ	1	NORMA ABNT NBR 15420
21	TUBO CILÍNDRICO COM FLANGES, Ø150mm, PN-10, FURAÇÃO CONF.ISO 2531, L=6000mm	Fº DÚCTIL	PÇ	6	NORMA ABNT NBR 15420
20	CURVA 90º, Ø150mm, COM FLANGES PN-10, FURAÇÃO CONF. ISO 2531	Fº DÚCTIL	PÇ	2	NORMA ABNT NBR 15420

ITEM	DESCRIÇÃO	MATERIAL	UNID.	QTD	OBSERVAÇÕES
19	TUBO CILÍNDRICO, FLANGE E PONTA, Ø200mm, PN-10, FURAÇÃO CONF.ISO 2531, L=4400mm	Fº DÚCTIL	PÇ	1	NORMA ABNT NBR 15420
18	TUBO CILÍNDRICO, FLANGE E PONTA, Ø200mm, PN-10, FURAÇÃO CONF.ISO 2531, L=1600mm	Fº DÚCTIL	PÇ	1	NORMA ABNT NBR 15420
17	TUBO CILÍNDRICO COM FLANGES, Ø200mm, PN-10, FURAÇÃO CONF.ISO 2531, L=5000mm	Fº DÚCTIL	PÇ	1	NORMA ABNT NBR 15420
16	TUBO CILÍNDRICO COM FLANGES, Ø200mm, PN-10, FURAÇÃO CONF.ISO 2531, L=6000mm	Fº DÚCTIL	PÇ	6	NORMA ABNT NBR 15420
15	CURVA 90º, Ø200mm, COM FLANGES PN-10, FURAÇÃO CONF. ISO 2531	Fº DÚCTIL	PÇ	2	NORMA ABNT NBR 15420
14	CURVA 90º, Ø200mm, COM BOLSAS PN-10	Fº DÚCTIL	PÇ	2	NORMA ABNT NBR 15420
13	TUBO CILÍNDRICO PONTA/PONTA Ø200mm, PN-10, L=1220mm	Fº DÚCTIL	PÇ	1	NORMA ABNT NBR 15420
12	VÁLVULA GAVETA Ø250mm, CORPO CURTO, CABEÇOTE COM CUNHA DE BORRACHA, COM BOLSAS PN-10	Fº DÚCTIL	PÇ	1	NORMA ABNT NBR 15420
11	TÊ COM BOLSAS Ø250x250mm, PN-10	Fº DÚCTIL	PÇ	2	NORMA ABNT NBR 15420
10	REDUÇÃO CONCÊNTRICA Ø250x200mm, PONTA E BOLSA PN-10	Fº DÚCTIL	PÇ	1	NORMA ABNT NBR 15420
09	TUBO CILÍNDRICO PONTA/PONTA Ø200mm, PN-10, L=500mm	Fº DÚCTIL	PÇ	1	NORMA ABNT NBR 15420
08	TUBO CILÍNDRICO PONTA E BOLSA Ø200mm, PN-10, L=4000mm	Fº DÚCTIL	PÇ	1	NORMA ABNT NBR 15420
07	TUBO CILÍNDRICO PONTA/PONTA Ø200mm, PN-10, L=1120mm	Fº DÚCTIL	PÇ	1	NORMA ABNT NBR 15420
06	TUBO CILÍNDRICO PONTA/PONTA Ø200mm, PN-10, L=600mm	Fº DÚCTIL	PÇ	1	NORMA ABNT NBR 15420
05	TUBO CILÍNDRICO PONTA/PONTA Ø200mm, PN-10, L=1100mm	Fº DÚCTIL	PÇ	1	NORMA ABNT NBR 15420
04	TUBO CILÍNDRICO PONTA E BOLSA Ø200mm, PN-10, L=6000mm	Fº DÚCTIL	PÇ	3	NORMA ABNT NBR 15420
03	TUBO CILÍNDRICO PONTA/PONTA Ø200mm, PN-10, L=4500mm	Fº DÚCTIL	PÇ	1	NORMA ABNT NBR 15420
02	TÊ COM BOLSAS Ø200x200mm, PN-10	Fº DÚCTIL	PÇ	2	NORMA ABNT NBR 15420
01	VÁLVULA GAVETA Ø200mm, CORPO CURTO, CABEÇOTE COM CUNHA DE BORRACHA, COM BOLSAS PN-10	Fº DÚCTIL	PÇ	4	NORMA ABNT NBR 15420

Nº	DISCRIMINAÇÃO	REVISOR	VERIFICAÇÃO DA CONFORMIDADE	CÓDIGO	OBJETO

REVISÕES

DOCUMENTOS DE REFERÊNCIA

VERIFICAÇÃO DA CONFORMIDADE

PROJ.	G. B.	EG/DIPRO	
COORD. ÁREA	G. B.	EG/DECOP	
COORD. PROJ.	THIAGO	EG/DECOP	
RESP.TEC.	- CREA: -		

ESTA FOLHA É PROPRIEDADE DA PREFEITURA MUNICIPAL DE BARRINHA, E SEU CONTEÚDO NÃO PODE SER COPIADO OU REVELADO A TERCEIROS. A LIBERAÇÃO OU A VERIFICAÇÃO DA CONFORMIDADE DESTE DOCUMENTO NÃO EXIME A PROJETISTA DE SUA RESPONSABILIDADE SOBRE O MESMO.

PREFEITURA MUNICIPAL DE BARRINHA

EMPREENDIMENTO:	PROJETO EXECUTIVO DO SISTEMA DE ABASTECIMENTO DE ÁGUA DE BARRINHA
OBJETO:	PROJETO MELHORIA DO SAA DE BARRINHA - JARDIM PAULISTA
	PLANTA E ELEVAÇÕES DO BARRILETE E DAS INTERLIGAÇÕES COM REDES EXISTENTES
LOCAL:	MUNICÍPIO DE BARRINHA, SP

ESC:	FL. TIPO	CÓDIGO:	FOLHA No.	REVISÃO
INDICADA	A1	PMBRN-SAA-JPA-BAR	03	R0