




CHAPAS DO COSTADO
ESCALA 1:75

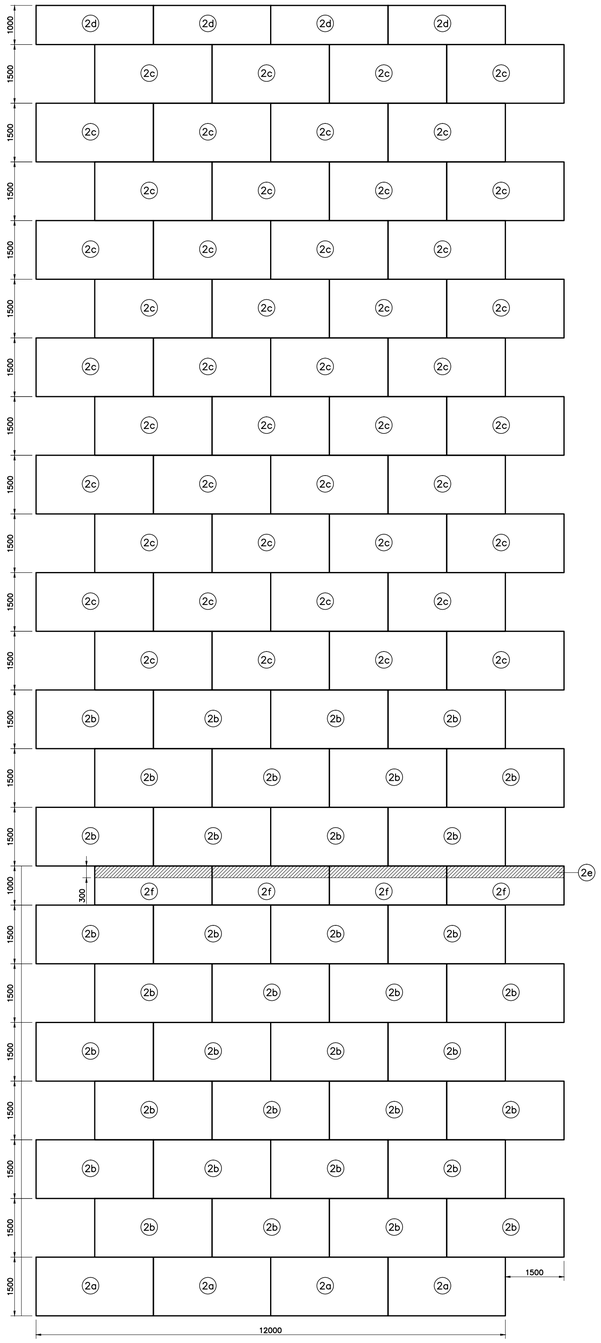


PLANIFICAÇÃO DO COSTADO
ESCALA 1:75

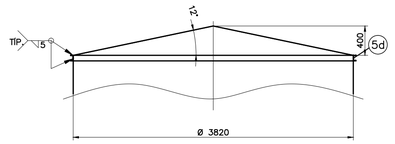


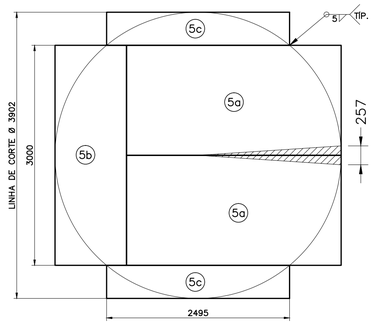


PLANIFICAÇÃO DO TETO
ESCALA 1:40

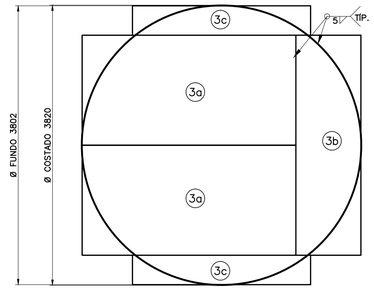


FUNDO RETO
ESCALA 1:40

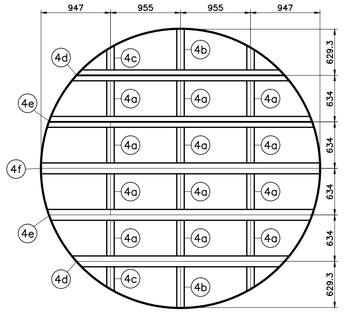


ESTRUTURA DO FUNDO
ESCALA 1:40

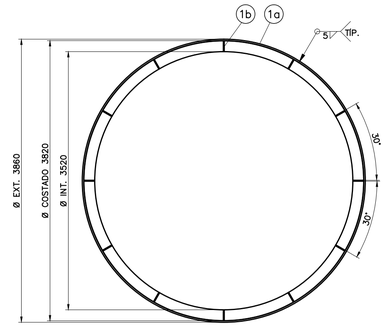


ANEL DA BASE
ESCALA 1:40

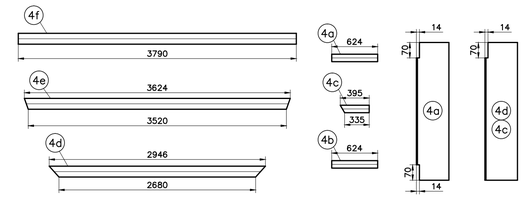


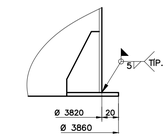


COSTADO/ANEL DA BASE
SEM ESCALA

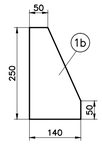

NERVURA INTERNA (12X)
SEM ESCALA

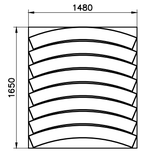

ESQUEMA DE CORTE DO ANEL DA BASE
ESCALA 1:40

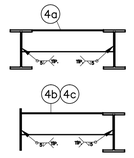

LIGAÇÕES DAS VIGAS
SEM ESCALA

POS.	QUANT.	DISCRIMINAÇÃO	MATERIAL	P.UNIT.	P.TOTAL	OBS:
RELAÇÃO DE MATERIAIS						
5d	02	PERFIL U 3" x 6000 x 6,10 kg/m	ASTM A36	36,6	73,2	SÓ EXTERNO
5c	02	CH. 3/16" x 450 x 2495	ASTM A36	42,7	85,4	
5b	01	CH. 3/16" x 975 x 3000	ASTM A36	111,0	111,0	
5a	02	CH. 3/16" x 1500 x 3000	ASTM A36	171,0	342,0	–
5	**01**	**TETO**			**1.291,4**	
4f	01	VIGA W 250 x 44,8 x 3790	ASTM A572	170,0	170,0	–
4e	02	VIGA W 250 x 44,8 x 3624	ASTM A572	162,3	324,6	–
4d	02	VIGA W 250 x 44,8 x 2946	ASTM A572	132,0	264,0	–
4c	04	VIGA W 150 x 18,0 x 395	ASTM A572	7,1	28,4	–
4b	02	VIGA W 150 x 18,0 x 624	ASTM A572	11,2	22,4	–
4a	12	VIGA W 150 x 18,0 x 624	ASTM A572	11,2	134,4	–
4	**01**	**ESTRUTURA DO FUNDO**			**943,8**	
3c	02	CH. 1/4" x 400 x 2430	ASTM A36	49,4	98,8	–
3b	01	CH. 1/4" x 887 x 3000	ASTM A36	135,0	135,0	–
3a	02	CH. 1/4" x 1500 x 3000	ASTM A36	228,6	457,2	–
3	**01**	**FUNDO RETO**			**691,0**	
2e	04	CH. 3/16" x 300 x 3000	ASTM A36	34,2	136,8	REF. COSTADO
2d	04	CH. 3/16" x 1400 x 3000	ASTM A36	159,6	638,4	
2c	40	CH. 3/16" x 1500 x 3000	ASTM A36	171,0	6840,0	
2b	36	CH. 1/4" x 1500 x 3000	ASTM A36	228,6	8229,6	
2a	08	CH. 5/16" x 1500 x 3000	ASTM A36	288,0	2304,0	–
2	**01**	**COSTADO**			**18.148,8**	
1b	12	CH. 5/16" x 140 x 250	ASTM A36	2,2	26,4	
1a	01	CH. 1/2" x 1650 x 1480	ASTM A36	244,2	244,0	–
1	**01**	**ANEL DA BASE**			**270,4**	–

N°	DISCRIMINAÇÃO	REVISOR	VERIFICAÇÃO DA CONFORMIDADE

REVISÕES

CÓDIGO	OBJETO

DOCUMENTOS DE REFERÊNCIA

PROJ.	G. B.	
COORD. ÁREA	G. B.	
COORD. PROJ	THIAGO	
RESP.TEC.	-	CREA: -

VERIFICAÇÃO DA CONFORMIDADE

EG/DIPRO	
EG/DECOP	
EG/DECOP	

ESTA FOLHA É PROPRIEDADE DA PREFEITURA MUNICIPAL DE BARRINHA, E SEU CONTEÚDO NÃO PODE SER COPIADO OU REVELADO A TERCEIROS. A LIBERAÇÃO OU A VERIFICAÇÃO DA CONFORMIDADE DESTE DOCUMENTO NÃO EXIME A PROJETISTA DE SUA RESPONSABILIDADE SOBRE O MESMO.

PREFEITURA MUNICIPAL DE BARRINHA

EMPREENDIMENTO: PROJETO EXECUTIVO DO SISTEMA DE ABASTECIMENTO DE ÁGUA DE BARRINHA
OBJETO: PROJETO MELHORIA DO SAA DE BARRINHA - JARDIM PAULISTA
PROJETO DO RESERVATÓRIO ELEVADO A SER IMPLANTADO - DETALHES CONSTRUTIVOS
LOCAL: MUNICÍPIO DE BARRINHA, SP
-

ESC:	FL. TIPO	CÓDIGO:	FOLHA No.	REVISÃO
INDICADA	A1	PMBRN-SAA-PRE-IMP	05	R0