


LOCALIZAÇÃO DO RESERVATÓRIO PROPOSTO - JARDIM PAULISTA

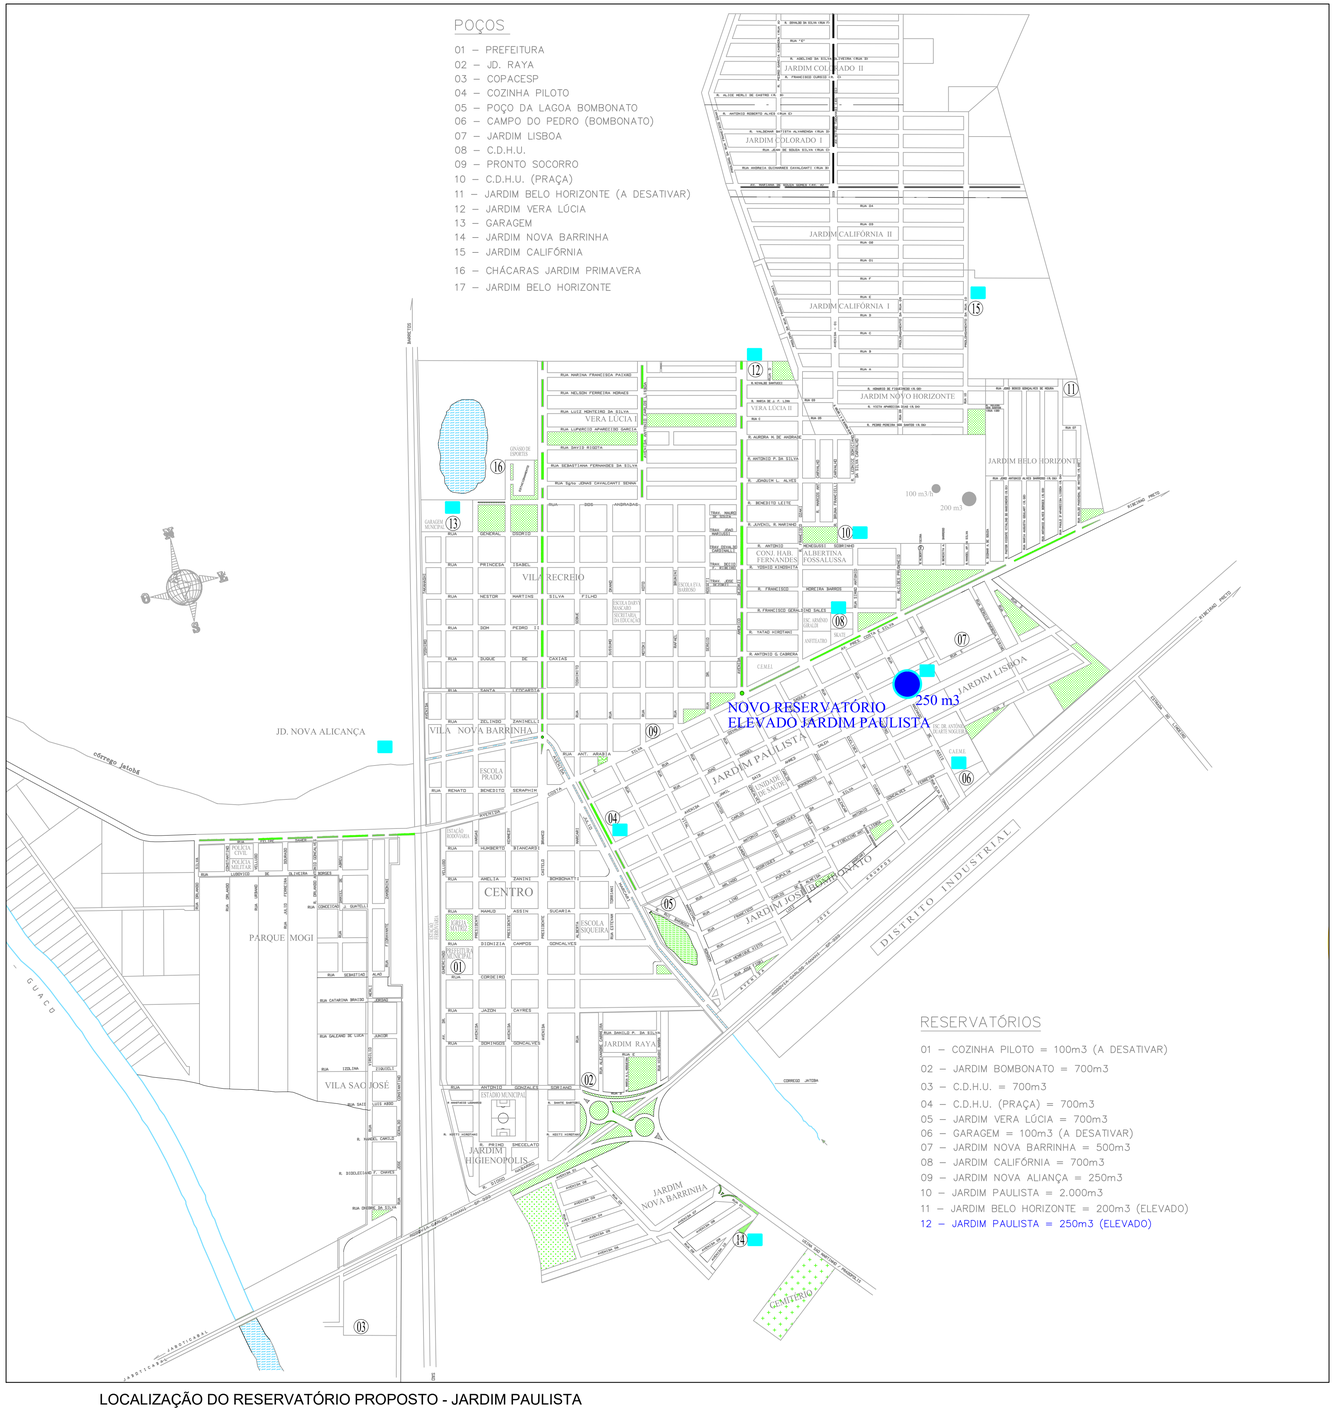

Zona Alta (que apresenta deficiência no abastecimento e pressões disponíveis)

Zona Baixa (abastecimento adequado)

Nº	DISCRIMINAÇÃO	REVISOR	VERIFICAÇÃO DA CONFORMIDADE	CÓDIGO	OBJETO

REVISÕES

DOCUMENTOS DE REFERÊNCIA

PROJ.	G. B.	
COORD. ÁREA	G. B.	
COORD. PROJ.	THIAGO	
RESP.TEC.	-	CREA: -

VERIFICAÇÃO DA CONFORMIDADE	
EG/DIPRO	
EG/DECOP	
EG/DECOP	

ESTA FOLHA É PROPRIEDADE DA PREFEITURA MUNICIPAL DE BARRINHA, E SEU CONTEÚDO NÃO PODE SER COPIADO OU REVELADO A TERCEIROS. A LIBERAÇÃO OU A VERIFICAÇÃO DA CONFORMIDADE DESTE DOCUMENTO NÃO EXIME A PROJETISTA DE SUA RESPONSABILIDADE SOBRE O MESMO.

PREFEITURA MUNICIPAL DE BARRINHA

EMPREENDIMENTO: PROJETO EXECUTIVO DO SISTEMA DE ABASTECIMENTO DE ÁGUA DE BARRINHA

OBJETO: PROJETO MELHORIA DO SAA DE BARRINHA - JARDIM PAULISTA

IMPLANTAÇÃO DO NOVO RESERVATÓRIO NO JARDIM PAULISTA E ZONAS DE ABASTECIMENTO

LOCAL: MUNICÍPIO DE BARRINHA, SP

ESC: INDICADA | FL. TIPO: A1 | CÓDIGO: PMBRN-SAA-PRE-IMP | FOLHA No.: 02 | REVISÃO: R0