
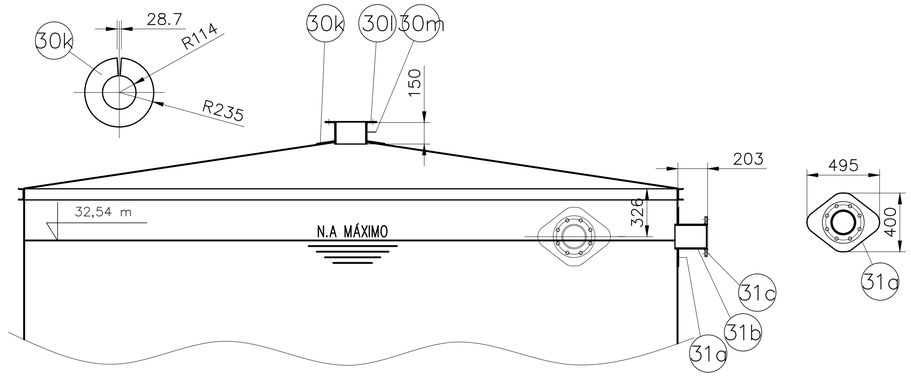



30- BASE PARA RESPIRO / 31-EXTRAVASOR

ESCALA 1:20

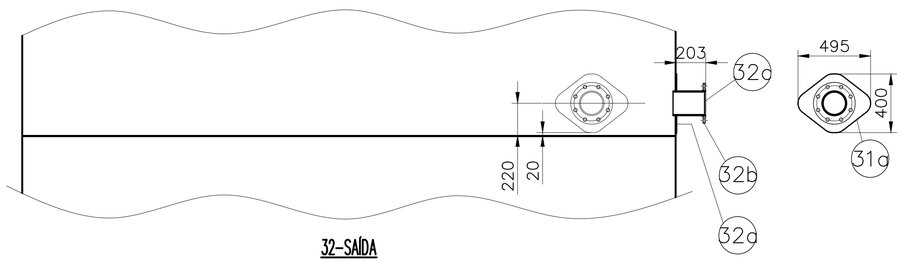


32-SAÍDA

ESCALA 1:20

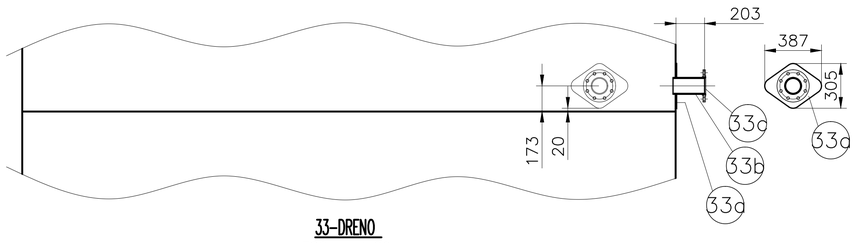


33-DRENO

ESCALA 1:20

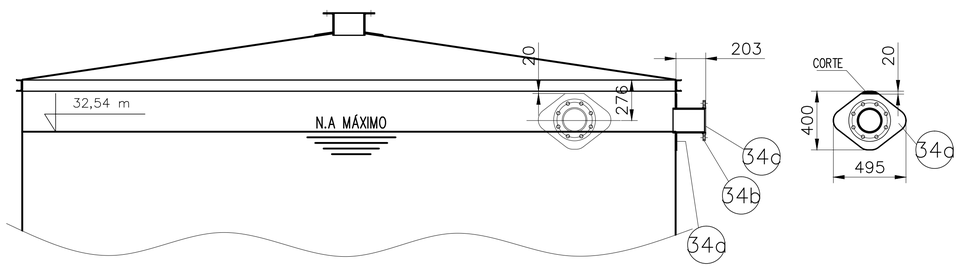


34-ALIMENTAÇÃO

ESCALA 1:20

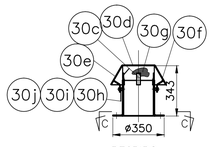


RESPIRO

ESCALA 1:20

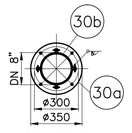


CORTE C-C

ESCALA 1:20

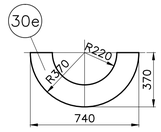


ESCALA 1:20


NOTA:
OS BOCAIS NÃO DEVEM SOBRE SOLDAS.

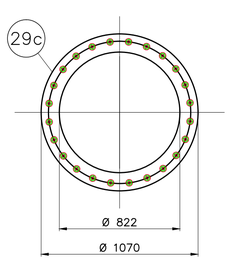


FLANGE

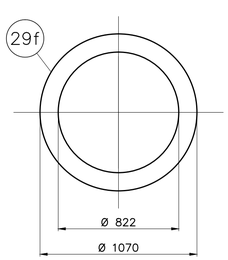

JUNTA

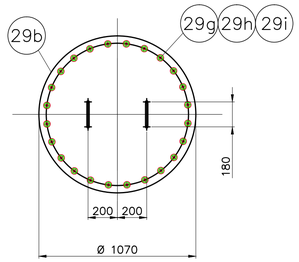


TAMPA

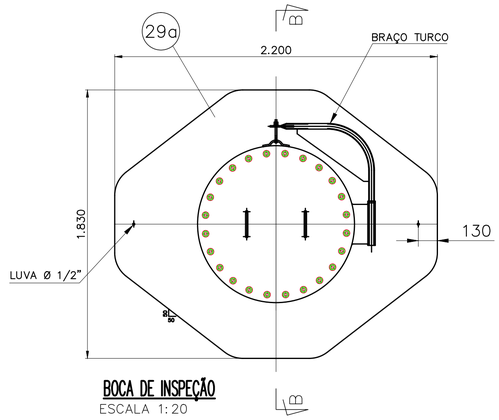


BOCA DE INSPEÇÃO

ESCALA 1:20

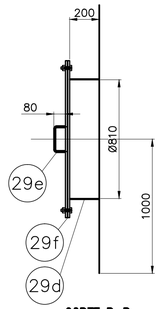


CORTE B-B

ESCALA 1:20

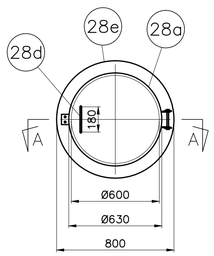

BOCA DE VISITA

ESCALA 1:20

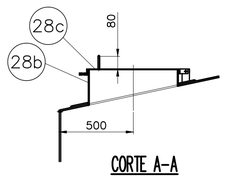

CORTE A-A

ESCALA 1:20

POS.	QUANT.	DISCRIMINAÇÃO	MATERIAL	P.UNIT.	P.TOTAL	OBS.: /REFER.
34c	01	FLANGE DN 150 NBR 7675	ASTM A-283		5,4	
34b	01	TUBO DN6" x 230	SCH. 40		6,5	INTERNO 20 mm
34a	01	CH. 3/16" x 400 x 495	ASTM A36		7,5	–
34	**01**	**ALIMENTAÇÃO (Ø 6")**			**19,4**	–
33c	01	FLANGE DN 100 NBR 7675	ASTM A-283		3,7	
33b	01	TUBO DN4" x 230	SCH. 40		6,7	INTERNO 20 mm
33a	01	CH. 3/16" x 387 x 305	ASTM A36		4,5	–
33	**01**	**DRENO (Ø 4")**			**14,9**	–
32c	01	FLANGE DN 150 NBR 7675	ASTM A-283		5,4	
32b	01	TUBO DN6" x 230	SCH. 40		6,5	INTERNO 20 mm
32a	01	CH. 3/16" x 400 x 495	ASTM A36		7,5	–
32	**01**	**SAÍDA (Ø 6")**			**19,4**	–
31c	01	FLANGE DN 150 NBR 7675	ASTM A-283	5,4	5,4	
31b	01	TUBO DN6" x 230	SCH. 40		6,5	
31a	01	CH. 3/16" x 400 x 495	ASTM A36		7,5	–
31	**01**	**EXTRAVASOR (Ø 6")**			**19,4**	–
30m	01	CH. 1/4" x ø350	ASTM -A36		2,9	
30l	01	TUBO DN8" x 150	SCH. 40		6,4	
30k	01	CH. 1/4" x ø470/228	ASTM -A36		6,7	–
30j	04	ARRUELA LISA 1/2" UNC	ASTM A-307			–
30i	04	PORCA SEXT. 1/2" UNC	ASTM A-307			
30h	04	PARAF. CAB. SEXT. 1/2" UNC x 30	ASTM A-307			
30g	01	TELA INOX – 3 x 100 x 680 (DESENVOLVIDA)	INOX 304			
30f	04	CH. 3/16" x 38 x 100 (DESENVOLVIDA)	ASTM A36	0,1	0,4	
30e	01	CH. 3/16" x 370 x 740 (DESENVOLVIDA)	ASTM A36		10,2	
30d	01	CH. 3/16" x ø220	ASTM A36		1,4	
30c	04	CH. 3/16" x 25 x 80 (DESENVOLVIDA)	ASTM A36	0,1	0,4	
30b	01	TUBO DN8" x 240 SCH. 40	ASTM A-53		10,2	
30a	01	CH. 1/4" x ø350/220	SAC-300		2,9	–
30	**01**	**RESPIRO**			**41,5**	–
29i	24	ARRUELA LISA 3/4" UNC	ASTM A-307			
29h	24	PORCA SEXT. 1/2" UNC	ASTM A-307			
29g	24	PARAF. CAB. SEXT. 3/4" UNC x 63	ASTM A-307			
29f	01	JUNTA 1/8"	BORRACHA	4,5	4,5	–
29e	02	FERRO Ø1/2" x 360	ASTM A36	0,4	0,8	–
29d	01	CH 3/8" x 220 x 2575	ASTM A36	43,0	43,0	–
29c	01	CH 5/8" Ø822/1070	ASTM A36	74,0	74,0	–
29b	01	CH 5/8" Ø1070	ASTM A36	146,6	146,6	–
29a	01	CH 1/4" x 2200 X 1830	ASTM A36	204,5	204,5	–
29	**01**	**BOCA DE INSPEÇÃO**			**473,4**	–
28e	01	CH 3/16" Ø800/610	ASTM A36	8,0	8,0	–
28d	02	FERRO Ø1/2" x 360	ASTM A36	0,4	0,8	–
28c	01	CH 9 x 32 x 1985	ASTM A36	1,9	1,9	–
28b	01	CH 9 x 250 x 1935	ASTM A36	14,5	14,5	–
28a	01	CH 9 Ø630	ASTM A36	11,9	11,9	–
28	**01**	**BOCA DE VISITA**			**37,1**	–

RELAÇÃO DE MATERIAIS

Nº	DISCRIMINAÇÃO	REVISOR	VERIFICAÇÃO DA CONFORMIDADE

REVISÕES

CÓDIGO	OBJETO

DOCUMENTOS DE REFERÊNCIA

PROJ.	G. B.	
COORD. ÁREA	G. B.	
COORD. PROJ.	THIAGO	
RESP.TEC.	-	CREA: -

VERIFICAÇÃO DA CONFORMIDADE

EG/DIPRO	
EG/DECOP	
EG/DECOP	

ESTA FOLHA É PROPRIEDADE DA PREFEITURA MUNICIPAL DE BARRINHA, E SEU CONTEÚDO NÃO PODE SER COPIADO OU REVELADO A TERCEIROS. A LIBERAÇÃO OU A VERIFICAÇÃO DA CONFORMIDADE DESTE DOCUMENTO NÃO EXIME A PROJETISTA DE SUA RESPONSABILIDADE SOBRE O MESMO.

PREFEITURA MUNICIPAL DE BARRINHA

EMPREENDIMENTO: PROJETO EXECUTIVO DO SISTEMA DE ABASTECIMENTO DE ÁGUA DE BARRINHA

OBJETO: PROJETO MELHORIA DO SAA DE BARRINHA - JARDIM PAULISTA
PROJETO DO RESERVATÓRIO ELEVADO A SER IMPLANTADO - DETALHES CONSTRUTIVOS

LOCAL: MUNICÍPIO DE BARRINHA, SP

ESC:	FL. TIPO	CÓDIGO:	FOLHA No.	REVISÃO
INDICADA	A1	PMBRN-SAA-PRE-IMP	06	R0

FD-00.00.000-A00/001_C