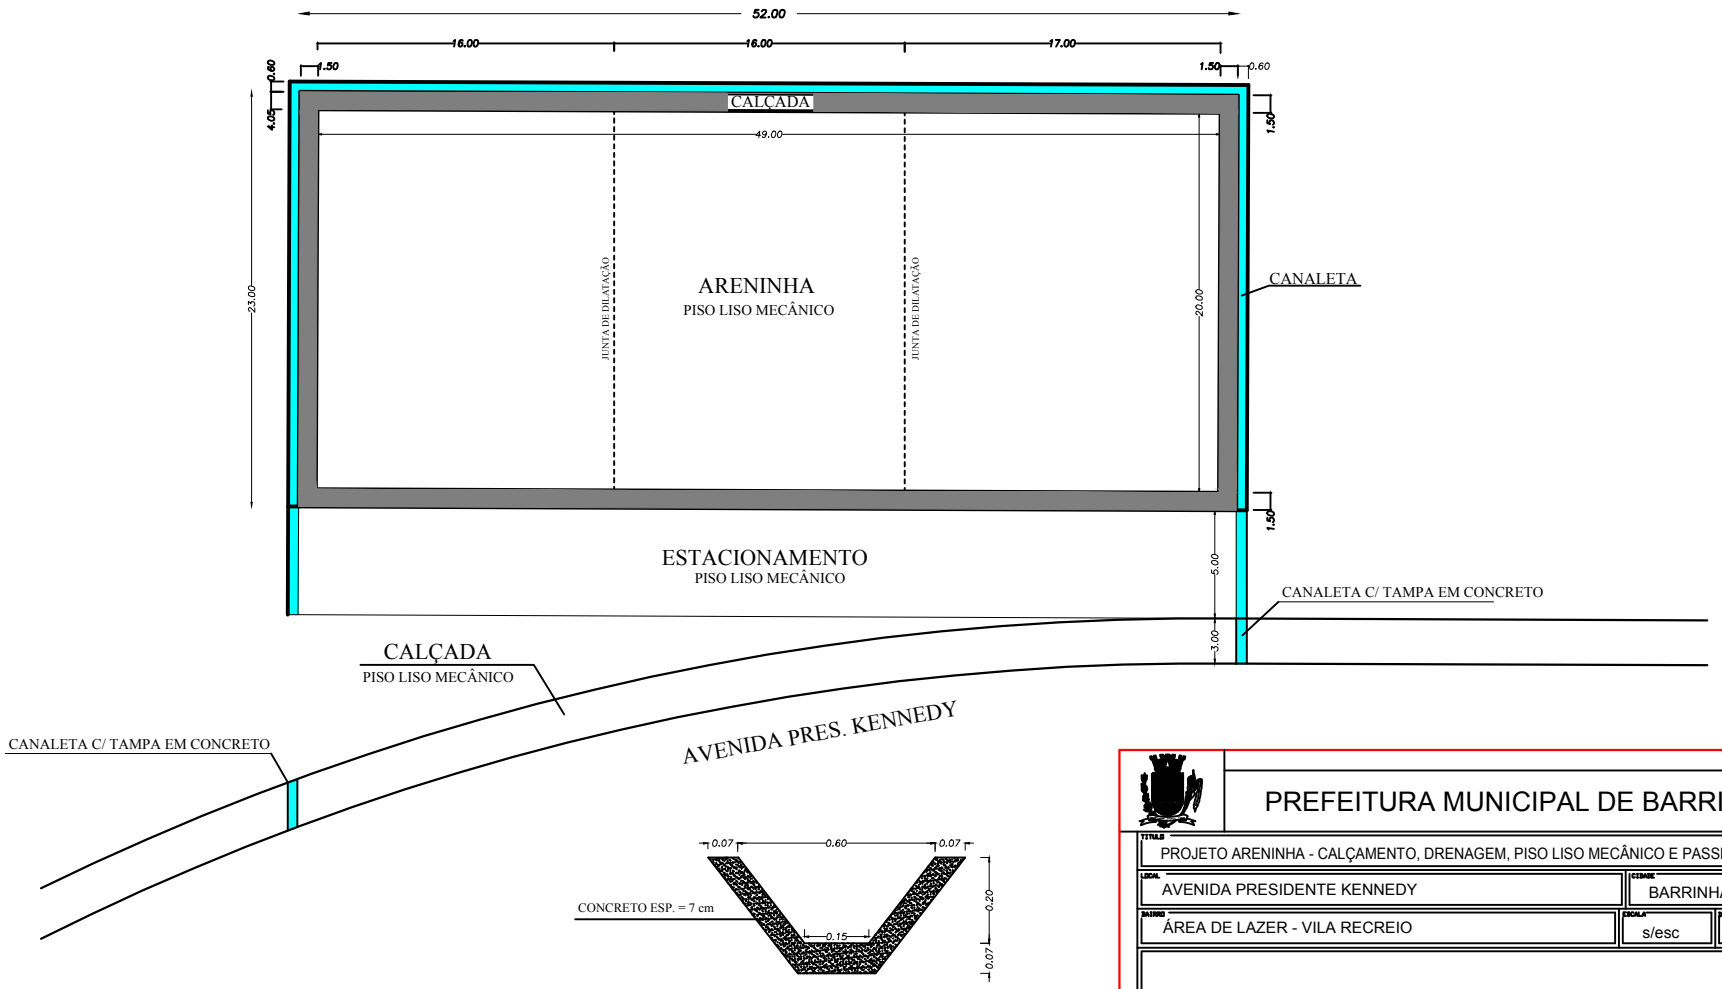


DETALHE - CANALETA AGUAS PLUVIAIS

PREFEITURA MUNICIPAL DE BARRINHA

TÍTULO: PROJETO ARENINHA - CALÇAMENTO, DRENAGEM, PISO LISO MECÂNICO E PASSEIO PÚBLICO		
LOCAL: AVENIDA PRESIDENTE KENNEDY	CIDADE: BARRINHA - SP	
BAIRRO: ÁREA DE LAZER - VILA RECREIO	ESCALA: s/esc	DATA: 04/2022

PREFEITURA MUNICIPAL DE BARRINHA

ENGENHEIRO RESPONSÁVEL