
Estado de São Paulo
Governo do
395

SDRCAP20210654350M

CONJ. HAB. ALBERTINA
FERNANDES FOSSALUSSA

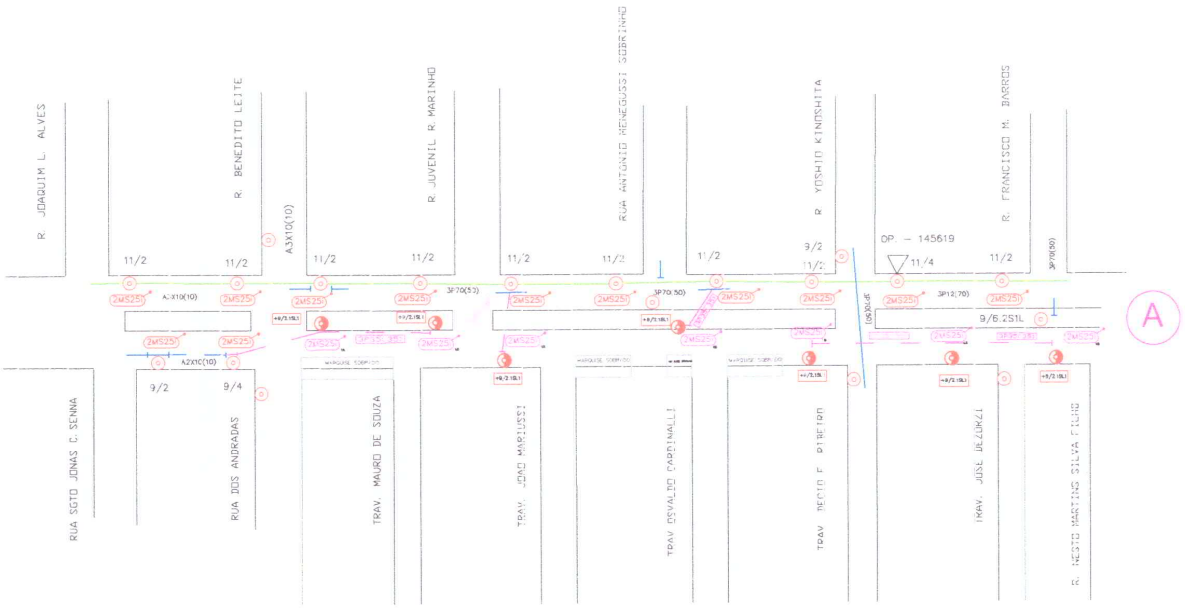

LEGENDAS	DESCRIÇÃO
	LUTO IP - BRAÇO MÉDIO - V.S. - 250W - EXISTENTE
	LUTO IP - BRAÇO MÉDIO - V.S. - 250W - A INSTALAR
	POSTE DE CONCRETO EXISTENTE
	POSTE DE CONCRETO A INSTALAR
	TRANSFORMADOR EXISTENTE - CPFL
	REDE PRIMÁRIA EXISTENTE
	REDE SECUNDÁRIA EXISTENTE
	REDE SECUNDÁRIA A CONSTRUIR

NOTA:
1 - MATERIAIS DE FABRICANTES CADASTRADOS NA CONCESSIONÁRIA
2 - EXECUÇÃO DOS SERVIÇOS APÓS LIBERAÇÃO DO PROJETO
3 - REDE PROJETADA E EXECUTADA PELA CPFL -
4 - EXECUÇÃO CONFORME DED 3170 E NBR.

* EXECUÇÃO PREVISTA PARA 20.12.2021

Prefeitura Municipal de Barrinha
APROVADO
Data 16/11/21 PROC. ____/____
Tiago Dela Marta
Engenheiro Civil
CREA-SP 5 063 887 484

OBRA: AMPLIAÇÃO E MELHORIA NA ILUMINAÇÃO PÚBLICA
END.: Av. Américo Dezorzi entre R. Joaquim L. Alves e Av. Pres. Costa e Silva

PROP.: PREFEITURA MUNICIPAL DE BARRINHA
CNPJ Nº 45.370.057/0001-27

RESPTE.(NIC.): ADILSON DA SILVA PORTO:03522754808
ADILSON DA SILVA PORTO
CPF SP Nº 03522754808

Projeto: PROJETO ELÉTRICO DE ILUMINAÇÃO PÚBLICA

DATA: 11/11/2021 | ESCALA: S/ESCALA | DES./DWG: Adilson | FOLHA: 01/02

PORTO CONSULTORIAS E PROJETOS ELÉTRICOS
E-mail: adilsonportoeletricista@gmail.com


Governo do Estado de São Paulo
396
SDRCAP202106543SDM

Prefeitura Municipal de Barrinha

APROVADO

Data 16/11/21 PROC. ____/____

RUA CARLOS GOMES
Engenheiro Civil
CREA-SP 5 063 887 484

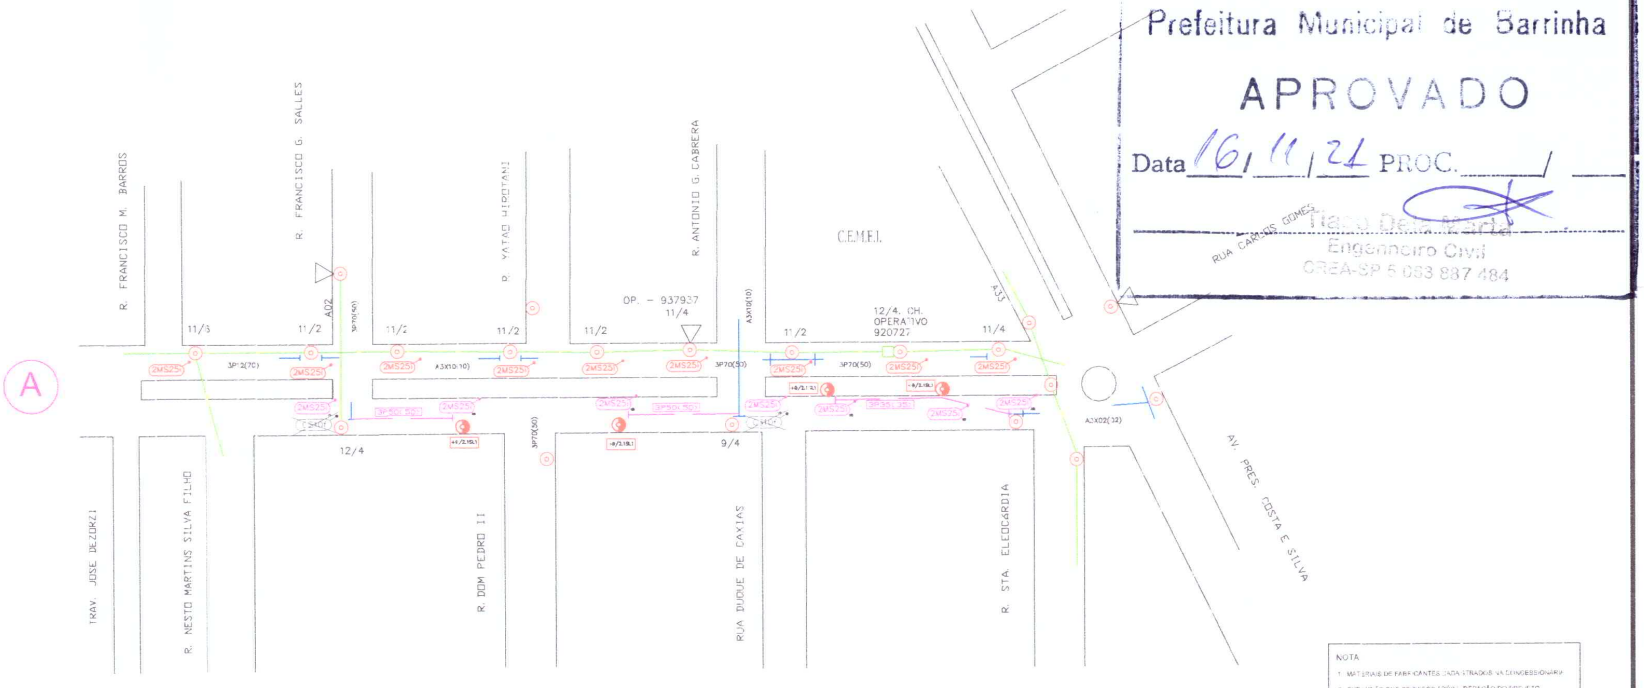

NOTA
1 - MATERIAIS DE FABRICANTES DADA ESTRADOS NA CONCESSIONÁRIA
2 - EXECUÇÃO DOS SERVIÇOS APÓS LIBERAÇÃO DO PROJETO
3 - REDE PROJETADA E EXECUTADA PELA CPFL
4 - EXECUÇÃO CONFORME GED 8570 E 19132

* EXECUÇÃO PREVISTA PARA: 20/12/2021

LEGENDAS	DESCRIÇÃO
	LUTO IP - BRAÇO MÉDIO - V.S - 250W - EXISTENTE
	LUTO IP - BRAÇO MÉDIO - V.S - 250W - A INSTALAR
@	POSTE DE CONCRETO EXISTENTE
	POSTE DE CONCRETO A INSTALAR
	TRANSFORMADOR EXISTENTE - CPFL
	REDE PRIMÁRIA EXISTENTE
	REDE SECUNDÁRIA EXISTENTE
	REDE SECUNDÁRIA A CONSTRUIR

ILUMINAÇÃO PÚBLICA A RETIRAR

Resumo de Iluminação Pública

QDE.	Potência (W)	Perdas Reator (W)	CONJ. (W)	TOTAL (W)
02	100	17	117	234

ILUMINAÇÃO PÚBLICA A INSTALAR

Resumo de Iluminação Pública

QDE.	Potência (W)	Perdas Reator (W)	CONJ. (W)	TOTAL (W)
28	250	30	280	7.840

OBRA
AMPLIAÇÃO E MELHORIA NA ILUMINAÇÃO PÚBLICA

END. Av. Américo Dezorzi entre R. Joaquim L. Alves e Av. Pres. Costa e Silva

PROP. PREFEITURA MUNICIPAL DE BARRINHA
CNPJ.: 45.[illegible]/0001-27

RESP. TÉCNICO
ADILSON DA SILVA
PORTO 0.052.275.480-8
ADILSON DA SILVA PORTO
CREA/SP Nº 0352 754809

Projeto:
PROJETO ELÉTRICO DE ILUMINAÇÃO PÚBLICA


DATA: 01/11/2021 | ESCALA: S/ESCALA | DESENHO: Adilson

PORTO CONSULTORIAS E PROJETOS ELÉTRICOS
E-mail:- adilsonportoeletricista@gmail.com

FOLHA: 01/01


Governo do Estado de São Paulo
397


SDRCAP202106543SDM

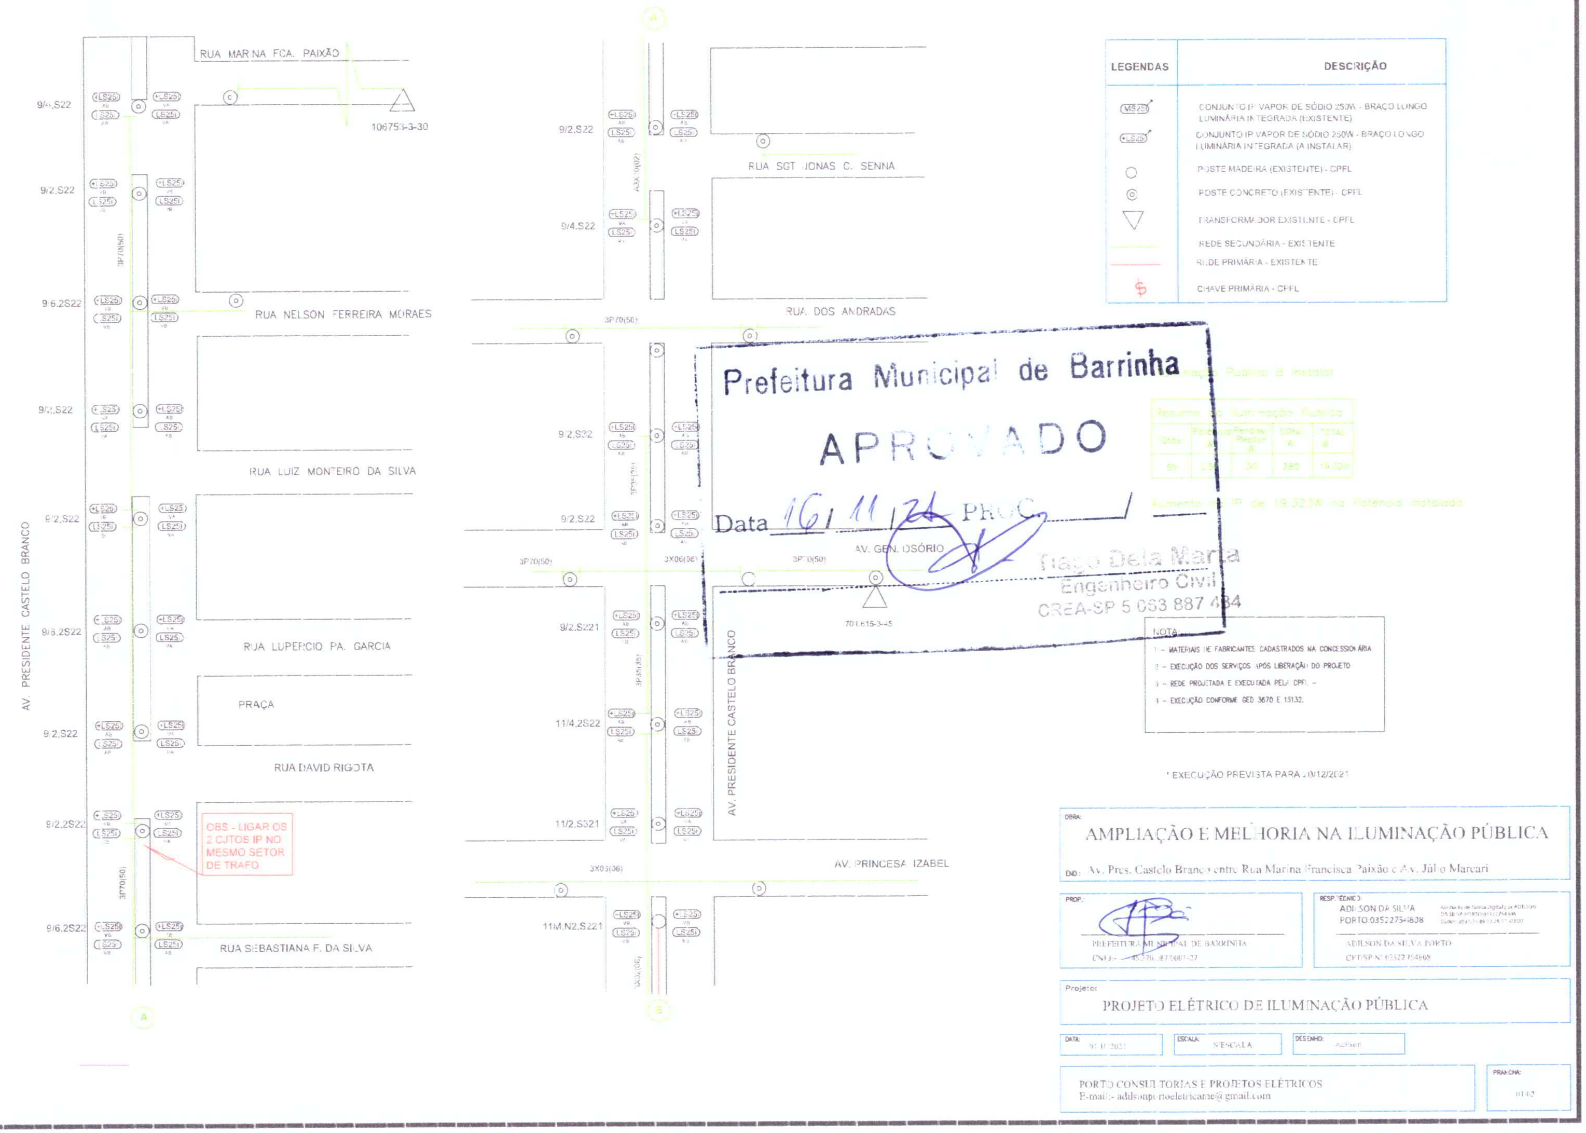

Estado de São Paulo
Governo do
398

SDRCAP20210654350M

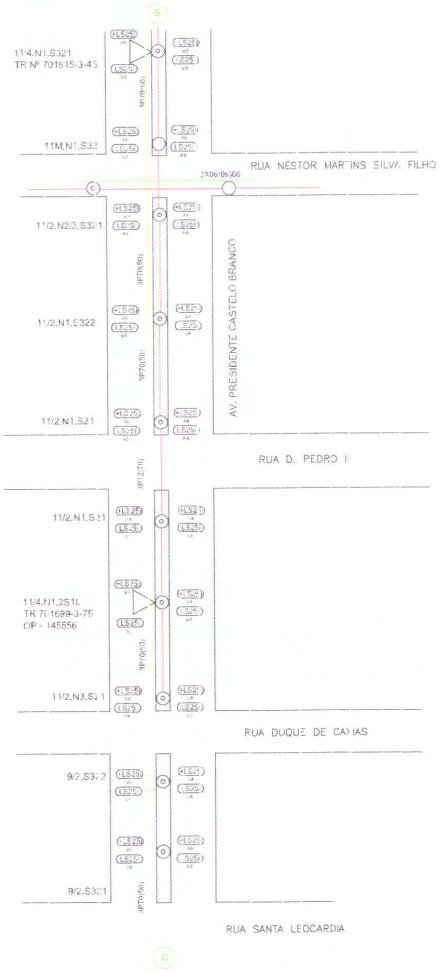

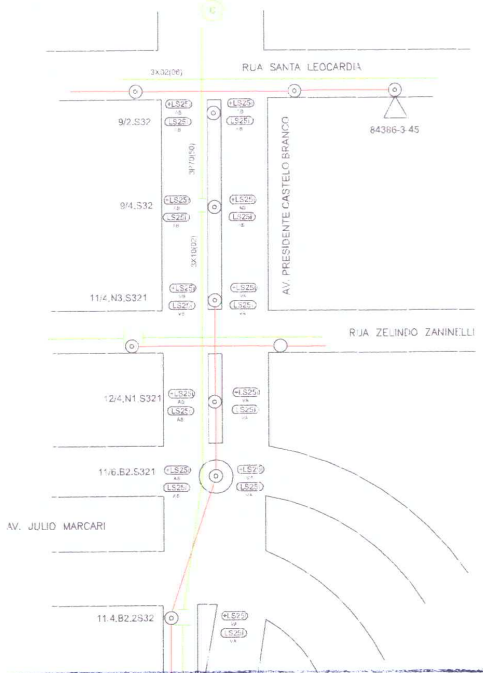

LEGENDAS	DESCRIÇÃO
L.S226	CONJUNTO R VAPOR DE SÓDIO 250W - BRAÇO LONGO LUMINÁRIA INTEGRADA (EXISTENTE)
C.S226	CONJUNTO R VAPOR DE SÓDIO 250W - BRAÇO LONGO LUMINÁRIA INTEGRADA (A INSTALAR)
○	POSTE MADEIRA (EXISTENTE) - CPFL
◎	POSTE CONCRETO (EXISTENTE) - CPFL
▽	TRANSFORMADOR EXISTENTE - CPFL
	REDE SECUNDARIA - EXISTENTE
	REDE PRIMÁRIA - EXISTENTE
	CHAVE PRIMÁRIA - CPFL

NOTA:
1 – MATERIAIS DE FABRICANTES CADASTRADOS NA CONCESSIONÁRIA
2 – EXECUÇÃO DOS SERVIÇOS APÓS LIBERAÇÃO DO PROJETO
3 – REDE PROJETADA E EXECUTADA PELA CPFL –
4 – EXECUÇÃO CONFORME OES 3670 E 15138.

* EXECUÇÃO PREVISTA PARA 20/12/2021

Prefeitura Municipal de Barrinha
APROVADO
Data 16/11/21 PR C. ____/____
Tiago Dela Marta
Engenheiro Civil
CREA-SP 5 063 887 484

OBRA:
AMPLIAÇÃO E MELHORIA NA ILUMINAÇÃO PÚBLICA
END.: Av. Pres. Castelo Branco entre Rua Marina Francisca Paixão e Av. Júlio Marcari

PROP.:
PREFEITURA MUNICIPAL DE BARRINHA
CNPJ.: [illegible]

RESP.TÉCNICO:
ADILSON DA SILVA PORTO 035127548038
ADILSON DA SILVA PORTO
CPF/RG Nº 035127548-08

Projeto:
PROJETO ELÉTRICO DE ILUMINAÇÃO PÚBLICA

DATA: 01/10/2021 | ESCALA: S/ESCALA | DESENHO: Adilson

PORTO CONSULTORIAS E PROJETOS ELÉTRICOS
E-mail:- adilsonportoeletricista@gmail.com

PRANCHA: 1/2 01

Governo do Estado de São Paulo
399

SDRCAP20210654350M



LEGENDAS	DESCRIÇÃO
MEDIO	CONJUNTO DE VAPOR DE SÓDIO 250W - BRAÇO LONGO LUMINÁRIA INTEGRADA (EXISTENTE)
LEDS	CONJUNTO DE VAPOR DE SÓDIO 150W - BRAÇO LONGO LUMINÁRIA INTEGRADA (A INSTALAR)
MEDIO	CONJUNTO DE VAPOR DE SÓDIO 250W - BRAÇO MEDIO LUMINÁRIA INTEGRADA (EXISTENTE)
MEDIO	CONJUNTO DE VAPOR DE SÓDIO 150W - BRAÇO MEDIO LUMINÁRIA INTEGRADA (A INSTALAR)
	POSTE MADEIRA (EXISTENTE) - CPFL
	POSTE CONCRETO (EXISTENTE) - CPFL
	TRANSFORMADOR EXISTENTE - CPFL
	REDE SECUNDARIA - EXISTENTE
	REDE PRIMARIA - EXISTENTE
	CHAVE PRIMARIA - CPFL

NOTA:
1 – MATERIAIS DE FABRICANTES CADASTRADOS NA CONCESSIONÁRIA
2 – EXECUÇÃO DOS SERVIÇOS APÓS LIBERAÇÃO DO PROJETO
3 – REDE PROJETADA E EXECUTADA PELA CPFL –
4 – EXECUÇÃO CONFORME CED 3670 E 151/2.

* EXECUÇÃO PREVISTA PARA 20/12/2021

Prefeitura Municipal de Barrinha
APROVADO
Data 16/11/21 PRO C. ____/____
Tiago Dela Marta
Engenheiro Civil
CREA-SP 5 063 887 484

Iluminação Pública a Instalar

Potência	Quantidade	Tensão	Total
150	20	220	3.000
150	20	110	3.000

Aumento na P. de 6.000W na Potência Instalada

OBRA:
AMPLIAÇÃO E MELHORIA NA ILUMINAÇÃO PÚBLICA
END.: Rua Felipe Daher entre Rua Fioravante Zamboni e Rua Orlando Silva

PROP.:
PREFEITURA MUNICIPAL DE BARRINHA
CNPJ n.º 45.370.887/0001-23

RESP. TÉCNICO:
ADILSON DA SILVA PORTO 03522754808
ADILSON DA SILVA PORTO
CREA/SP Nº 0522754808

Projeto:
PROJETO ELÉTRICO DE ILUMINAÇÃO PÚBLICA

DATA: 10/11/2021 | ESCALA: 1/1000 | DESENHO: AUTOCAD

PORTO CONSULTORIAS E PROJETOS ELÉTRICOS
E-mail:- adilsonportoeletricista@gmail.com

PRANCHA: 01/02

Governo do Estado de São Paulo 400

SDRCAP20210654350M



Prefeitura Municipal de Barrinha

APROVADO

Data 16 / 11 / 21 PROC. ____ / ____

Engenheiro Civil
CREA-SP 5.063 887 484

OBRA:
PROJETO ELÉTRICO ILUMINAÇÃO ORNAMENTAL PRAÇA JARDIM LISBOA

END.: Rua Yoshio Kinoshita com Rua Acácio Prudencio - Jardim Lisboa

PROP.:

RESP. TÉCNICO:
ADELSON DA SILVA
ENGENHEIRO CIVIL
CREA-SP 5.063.887/D

Projeto:
PROJETO ELÉTRICO DE ILUMINAÇÃO PÚBLICA

DATA: OUT/21 | ESCALA: S/N | FOLHA/REV.: 01/01

PERÍMETRO: 1.170,00

Governo do Estado de São Paulo
401


SDRCAP20210654350M

Prefeitura Municipal de Barrinha

APROVADO

Data 10 / 11 / 21 PROC. ____ / ____

Engenheiro Civil
CREA-SP 5 063 887 484

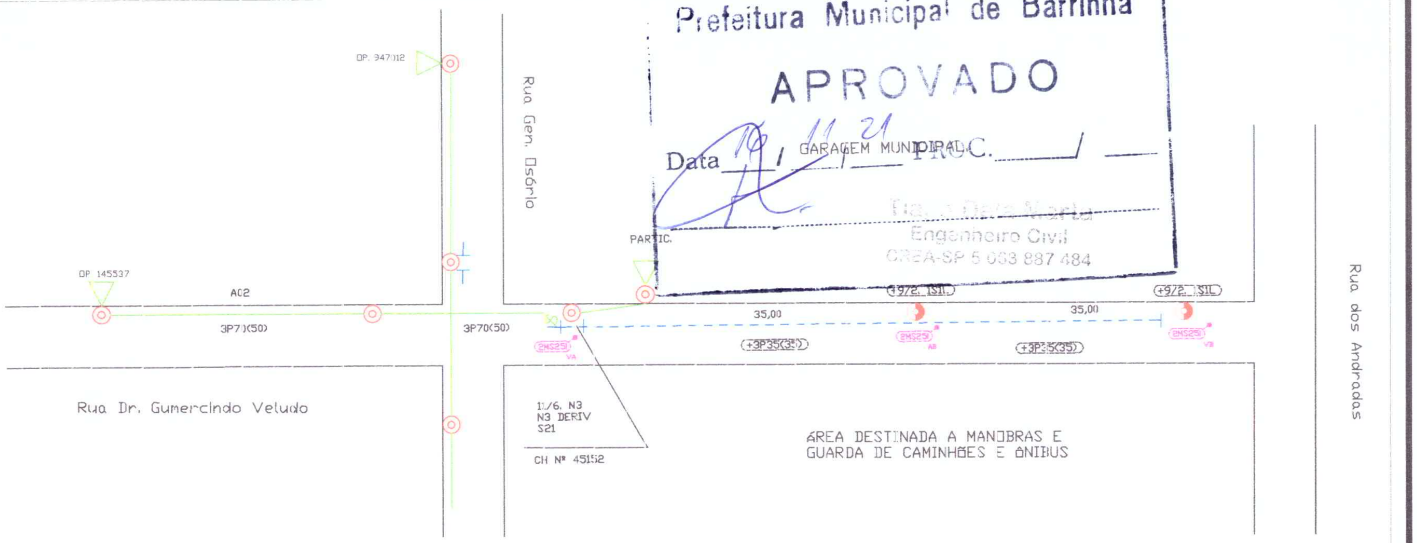

LEGENDAS	DESCRIÇÃO
2MS25	CONJUNTO IP A INSTALAR
	CONJUNTO IP (EXISTENTE)
	POSTE CONCRETO A INSTALAR
	POSTE MADEIRA
	POSTE CONCRETO
	TRANSFORMADOR EXISTENTE
	REDE SECUNDÁRIA A CONSTRUIR
	REDE SECUNDÁRIA
	REDE PRIMÁRIA
	CHAVE PRIMÁRIA

NOTA:
1 - MATERIAIS DE FABRICANTES CADASTRADOS NA CONCESSIONÁRIA
2 - EXECUÇÃO DOS SERVIÇOS APÓS LIBERAÇÃO DO PROJETO
3 - REDE PROJETADA E EXECUTADA VIA CPFL --
4 - EXECUÇÃO CONFORME GED 3670 E 15932.

EXECUÇÃO PREVISTA PARA 20/12/2021

ILUMINAÇÃO PÚBLICA A INSTALAR

Resumo da Iluminação Pública

QDF.	Potência (W)	Perdas/ Reator (W)	CONJ. (W)	TOTAL (W)
06	250	30	280	1.680

* AUMENTO DE 1.680W POTÊNCIA INSTALADA

OBRA:
PROJETO ELÉTRICO DE MELHORIA NA ILUMINAÇÃO PÚBLICA

END.: Rua Dr. Gunercindo Veludo entre Rua Gen. Osório e Rua dos Andradas (Lateral Garagem Municipal)

PROP.:
PREFEITURA MUNICIPAL DE BARRINHA
CNPJ.: 45.176.087/0001-27

RESP. TÉCNICO:
ADILSON DA SILVA
PORTO:03522754808
ADILSON DA SILVA PORTO
CFT SP Nº 03522754808

Projeto: PROJETO ELÉTRICO DE ILUMINAÇÃO PÚBLICA

DATA: 20/09/2021 | ESCALA: 1:500 | DESENHO: Adilson


PORTO CONSULTORIAS E PROJETOS ELÉTRICOS
E-mail:- adilsonportoeletricame@gmail.com

PRANCHA: 01/01

Estado de São Paulo
Governo do
402

SDRCAP20210654350M

Prefeitura Municipal de Barrinha
APROVADO
Data 16/11/21 PROC. ____/____
Diego Dela Maria
Engenheiro Civil
CREA-SP 5 063 887 484

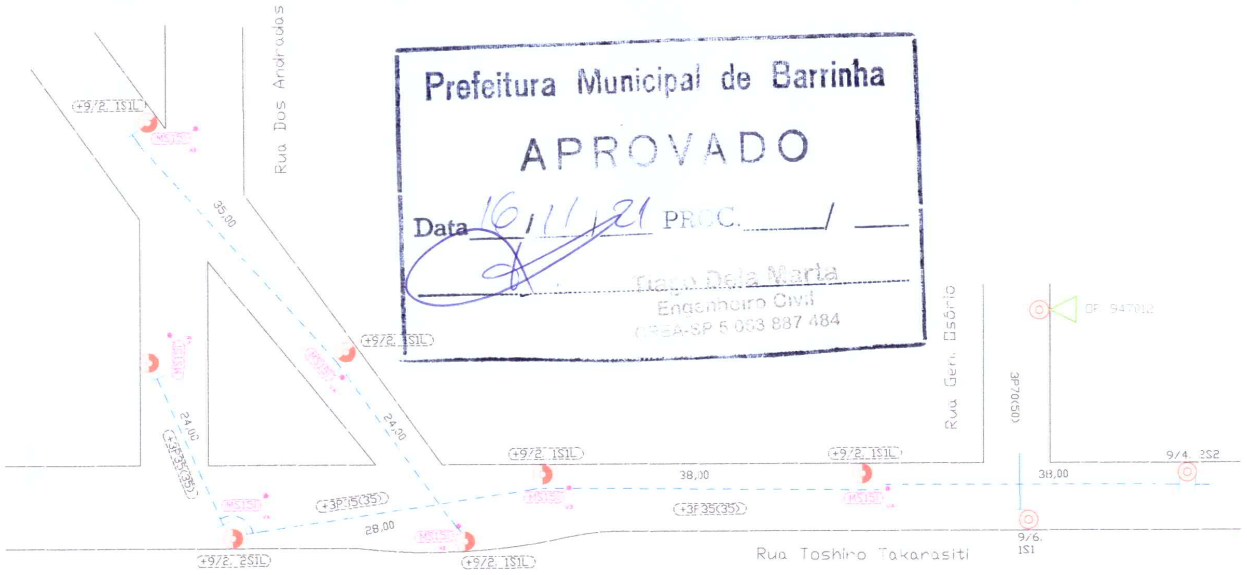

NOTA:
1 – MATERIAIS DE FABRICANTES CADASTRADOS NA CONCESSIONÁRIA
2 – EXECUÇÃO DOS SERVIÇOS APÓS LIBERAÇÃO DO PROJETO
3 – REDE PROJETADA E EXECUTADA PELA 3PFL –
4 – EXECUÇÃO CONFORME SED 3670 E 15132.

EXECUÇÃO PREVISTA PARA 20/12/2021

LEGENDAS	DESCRIÇÃO
MS15S	CONJUNTO IP A INSTALAR
	CONJUNTO IP (EXISTENTE)
	POSTE CONCRETO A INSTALAR
	POSTE MADEIRA
	POSTE CONCRETO
	TRANSFORMADOR EXISTENTE
	REDE SECUNDÁRIA A CONSTRUIR
	REDE SECUNDÁRIA
	REDE PRIMÁRIA
	CHAVE PRIMÁRIA

ILUMINAÇÃO PÚBLICA A INSTALAR

Resumo de Iluminação Público

CDE	Potência (W)	Perdas/ Reator (W)	CONJ (W)	TOTAL (W)
07	150	22	172	1.204

OBRA:
PROJETO ELÉTRICO DE MELHORIA NA ILUMINAÇÃO PÚBLICA

END.: Rua Toshiro Takanishi entre Rua Gen. Osório e Rua dos Andradas (Lateral Garagem Municipal)

PROP.:
PREFEITURA MUNICIPAL DE BARRINHA
CNPJ.: 45.370.087/0001-27

RESP.TÉCNICO:
ADILSON DA SILVA
PORTO:03522754808
ADILSON DA SILVA PORTO
CREA/SP Nº 03522754808

Projeto:
PROJETO ELÉTRICO DE ILUMINAÇÃO PÚBLICA

DATA: 20/09/2021
ESCALA: 1:500
DESENHO: Adilson


PORTO CONSULTORIAS E PROJETOS ELÉTRICOS
E-mail:- adilsonportoeletricamer@gmail.com


PRANCHA: 01/01

Governo do Estado de São Paulo
403


SDRCAP202106543SDM



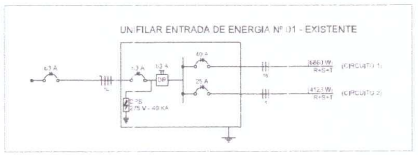

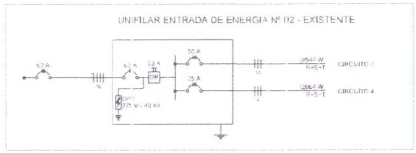



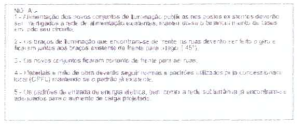




Governo do Estado de São Paulo
404
SDRCAP20210654350M

ILUMINAÇÃO PÚBLICA A INSTALAR

Resumo da Iluminação Publica:

QDE.	Potência (W)	Perdas/ Reator (W)	CONJ. (W)	TOTAL (W)
10	250	30	280	2.800

* AUMENTO DE 2.800W POTÊNCIA INSTALADA

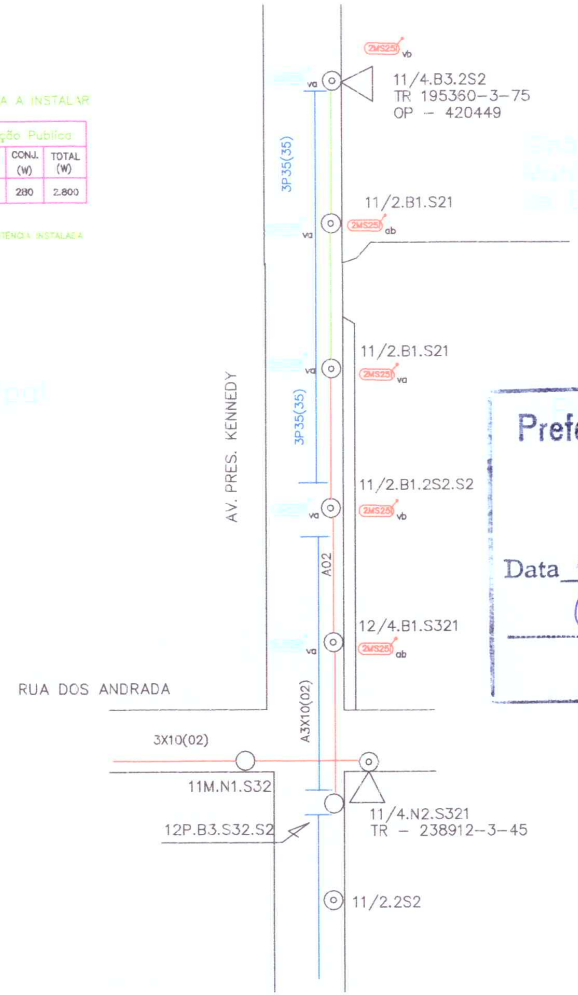

LEGENDAS	DESCRIÇÃO
	CONJUNTO IP A INSTALAR
	CONJUNTO IP (EXISTENTE)
	POSTE CONCRETO A INSTALAR
	POSTE MADEIRA
	POSTE CONCRETO
	TRANSFORMADOR EXISTENTE
	REDE SECUNDÁRIA A CONSTRUIR
	REDE SECUNDÁRIA
	REDE PRIMÁRIA
	CHAVE PRIMÁRIA

Prefeitura Municipal de Barrinha

APROVADO

Data 16/11/21 PROC. _____/____

Tiago Dela Marta
Engenheiro Civil
CREA-SP 5 063 987 484

NOTA:
1 – MATERIAIS DE FABRICANTES CADASTRADOS NA CONCESSIONÁRIA
2 – EXECUÇÃO DOS SERVIÇOS APÓS LIBERAÇÃO DO PROJETO
3 – REDE PROJETADA E EXECUTADA PELA CPFL –
4 – EXECUÇÃO CONFORME GED 3670 E 15132.

EXECUÇÃO PREVISTA PARA 26/12/2021

OBRA:
PROJETO ELÉTRICO DE MELHORIA NA ILUMINAÇÃO PÚBLICA
END.: Av. Presidente Kennedy c/ Rua dos Andrada - Ginásio Municipal de Esportes

PROP.:
PREFEITURA MUNICIPAL DE BARRINHA
CNPJ:- 45.370.087/0001-27

RESP.TÉCNICO:
ADILSON DA SILVA
PORTO:03522754808
ADILSON DA SILVA PORTO
CFT/SP Nº 03522754808

Projeto:
PROJETO ELÉTRICO DE ILUMINAÇÃO PÚBLICA


DATA: 20/09/2021
ESCALA: 1:500
DESENHO: Adilson

PORTO CONSULTORIAS E PROJETOS ELÉTRICOS
E-mail:- adilsonportoeletricamc@gmail.com

PRANCHA: 01/01

Governo do Estado de São Paulo
405

SDRCAP202106543SDM

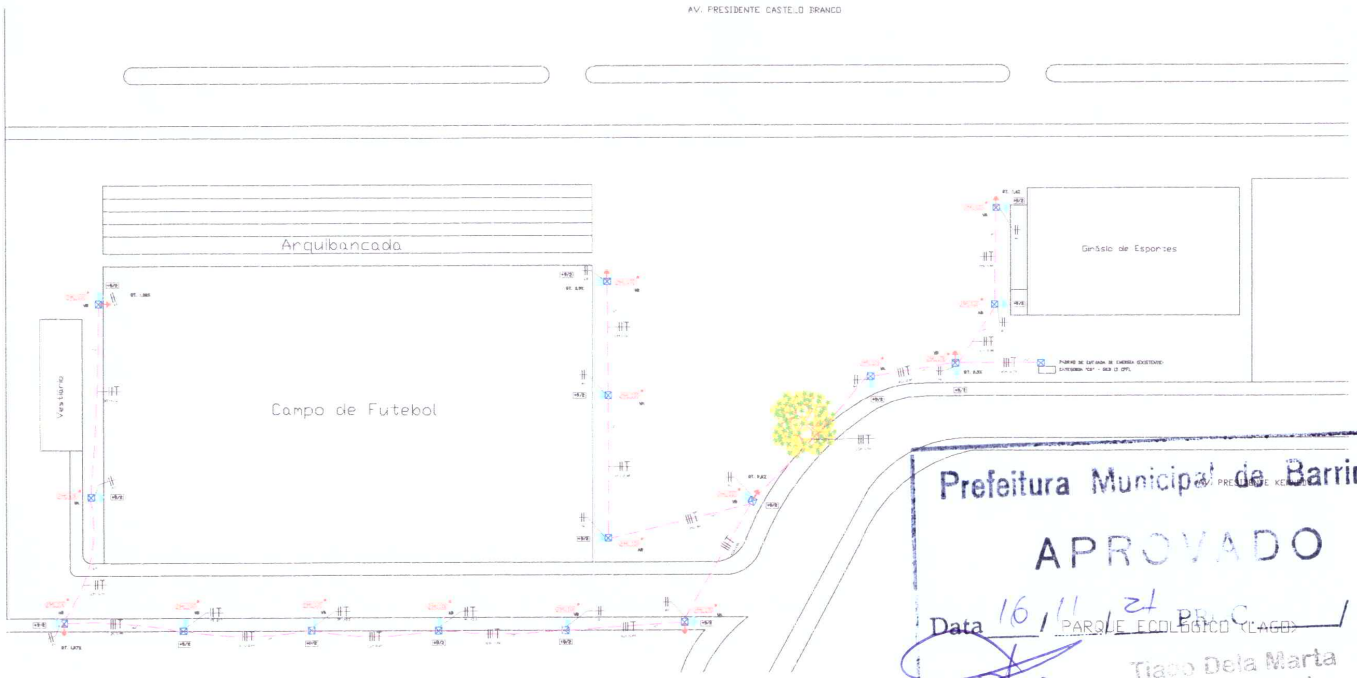

Prefeitura Municipal de Barrinha


APROVADO

Data 16/11/21

PARQUE ECOLÓGICO (LAGO)

Tiago Dela Marta
Engenheiro Civil
CREA-SP 5 053 887 484

DETALHE DO TUBO CORRUGADO

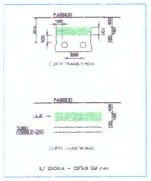

ILUMINAÇÃO PÚBLICA A INSTALAR

Resumo de Iluminação Pública

QDE.	Potência (W)	Perdas/ Reator (W)	CONJ. (W)	TOTAL (W)
32	100	00	100	3.200

* TOTAL DE CARGA A INSTALAR = 3.200W = 3,2KVA





NOTA:
1 – INSTALAR OS CONJUNTOS DE ILUMINAÇÃO A 0,20 CM DO TOPO DO POSTE.
2 – ELETRODUTOS SERÃO SER EMBUTIDOS EM CONCRETO E INSTALADOS – 500MM DE PROFUNDIDADE.
3 – CONDUTORES DE ALIMENTAÇÃO DAS LUMINÁRIAS DEVERÃO SER INSTALADO NA PARTE INTERNA DOS POSTES PROTEGIDOS POR ELETRODUTO 01 PVC DE 3/4"

OBRA:
PROJETO ELÉTRICO DE MELHORIA NA ILUMINAÇÃO DO PARQUE ECOLÓGICO

END.: Parque Ecológico – R. Jose Antonio, s/n - Jardim Santa Clara, Barrinha - SP, 14940-000

PROP.:

RESP. TÉCNICO:
ADRIELSON DA CRUZ
PGRT: 015122754605


Projeto:
PROJETO ELÉTRICO DE ILUMINAÇÃO PÚBLICA

DATA: 16/11/21 | ESCALA: S/Esc | DESENHO: Implantação

PRANCHA: 01

Governo do Estado de São Paulo
406


SDRCAP20210654350M

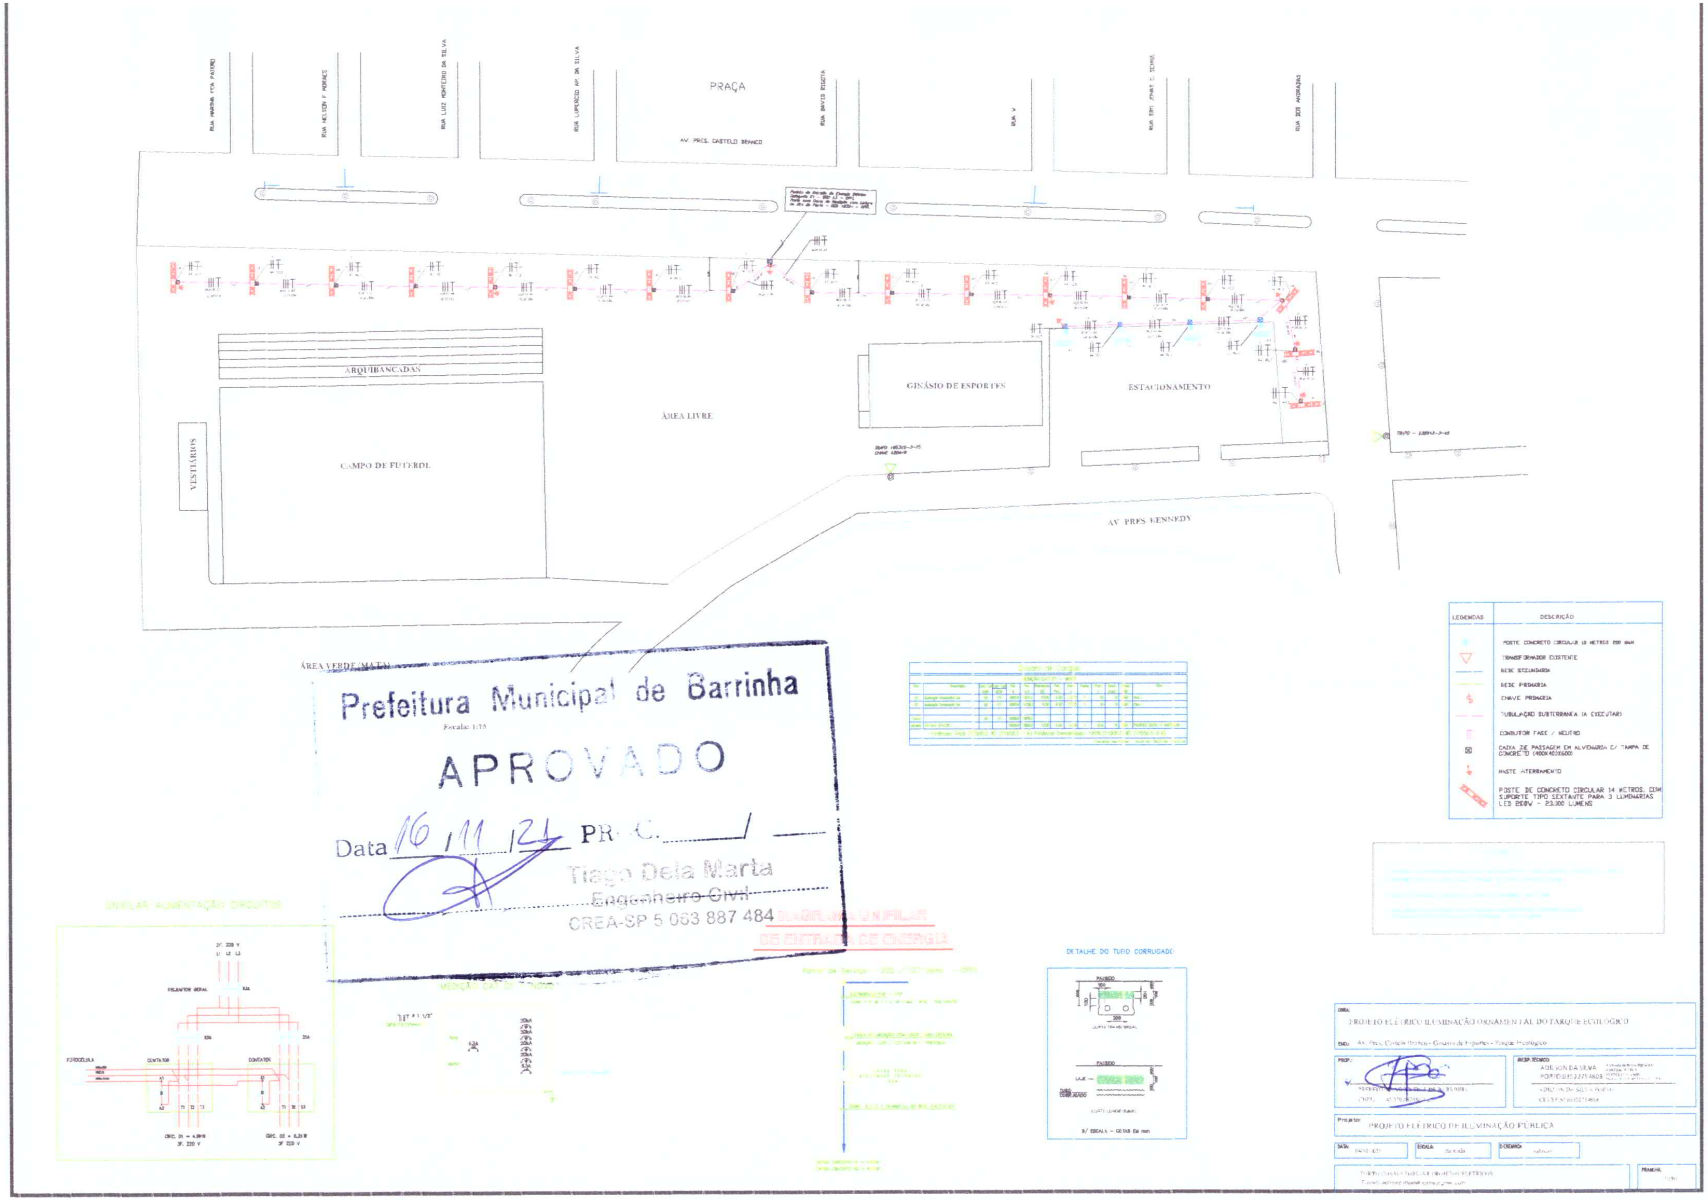

Governo do Estado de São Paulo
407

SDRCAP20210654350M

UNIFILAR ALIMENTAÇÃO CIRCUITOS 1, 2 E 3

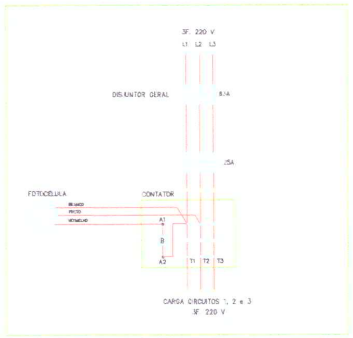

MEDIÇÃO CAT 01 — (PERFORMAR)



LEGENDAS	DESCRIÇÃO
	POSTE CONCRETO CIRCULAR - CFFL
	TRANSFORMADOR EXISTENTE
	REDE SECUNDARIA
	REDE PRIMARIA
	CHAVE PRIMARIA
	TUBULAÇÃO SUBTERRANEA (A EXECUTAR)
	CONDUTOR FASE / NEUTRO
	CAIXA DE PASSAGEM EM ALVENARIA C/ TAMPA DE CONCRETO (400X400X600 MM).
	HASTE ATERRAMENTO 3,00 MTS
	POSTE DE CONCRETO CIRCULAR 12 METROS 200 daN CONICIDADE REDUZIDA, SUPORTE PARA 3 LUMINARIAS PUBLICA DE LED 100W

Prefeitura Municipal de Barrinha

APROVADO

Data 16/11/24 PROC. ____/____

Tiago Dela Marta
Engenheiro Civil
CREA SP 5 063 887 484

DETALHE DO TUBO CORRUGADO

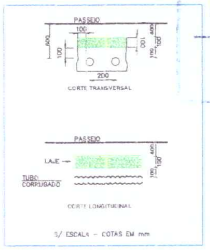


DIAGRAMA UNIFILAR
DE ENTRADA DE ENERGIA



Quadro de Cargas

OBRA:	PROJETO ELETRICO ILUMINACÃO ORNAMENTAL PRAÇA JARDIM LISBOA
END.:	Rua Yoshiro Kuroshiro com Rua Alcides Prudêncio - Jardim Lisboa
PROP.:	PREFEITURA MUNICIPAL DE BARRINHA CNPJ: 45.376.687/0001-23
RESP. TÉCNICO:	ADILSON DA SILVA PORTO 035227548 08 CFT SP Nº 035227548 08 ADILSON DA SILVA PORTO
Projeto:	PROJETO ELÉTRICO DE ILUMINAÇÃO PÚBLICA
DATA:	11/10/2021
ESCALA:	1:50
DESENHO:	Adilson
	PORTO CONSULTORIAS E PROJETOS ELÉTRICOS
PRANCHA:	02/12

Assinado com senha por: JOSÉ MARCOS MARTINS - 07/12/2021 às 09:27:45
Documento Nº: 012576A0624584 - consulta é autenticada em:
https://demandas.spsempapel.sp.gov.br/demandas/documento/012576A0624584