
Quadro de Cargas


MEDIÇÃO TRIFÁSICA													
Circ.	Descrição	Luminária LED 150W		Pot. W	Pot. V.A	Demanda (%)	Fat. Pot.	Corr. A	Fases	Prot. A	Cond. mm2	Fases ABC	Obs.
1	Circuito 1	40		6000.0	6000.0	100%	1.00	15.76	3	25A	10	ABC	Obs.:
Total		40		6000.0	6000.0								
Aliment.	C=5m QT=2%			6000.0	6000.0	100%	1.00	15.77	3	63A	16	ABC	PADRÃO TRIFÁSICO EXISTENTE
Potência Demandada: 100% (6000.0 W) (6000.0 V.A)													
Corrente nas Fases: A=15.8A B=15.8A C=15.8A													

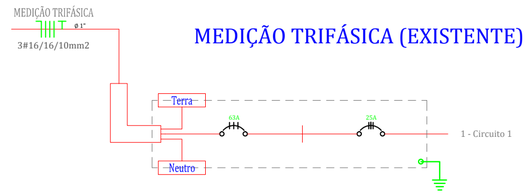


MEDIÇÃO TRIFÁSICA (EXISTENTE)


LEGENDA:

- - Poste de concreto c/ 4 luminárias LED 150W
- - Aterramento 1 Haste 2400mm
- P - Caixa de passagem no piso
- MED - Medição existente
- - Disjuntor a seco - DIN Curva C 25A 3P
- - Disjuntor a seco - DIN Curva C 63A 3P
- - Eletroduto no Piso
- - Fase, Retorno, Terra

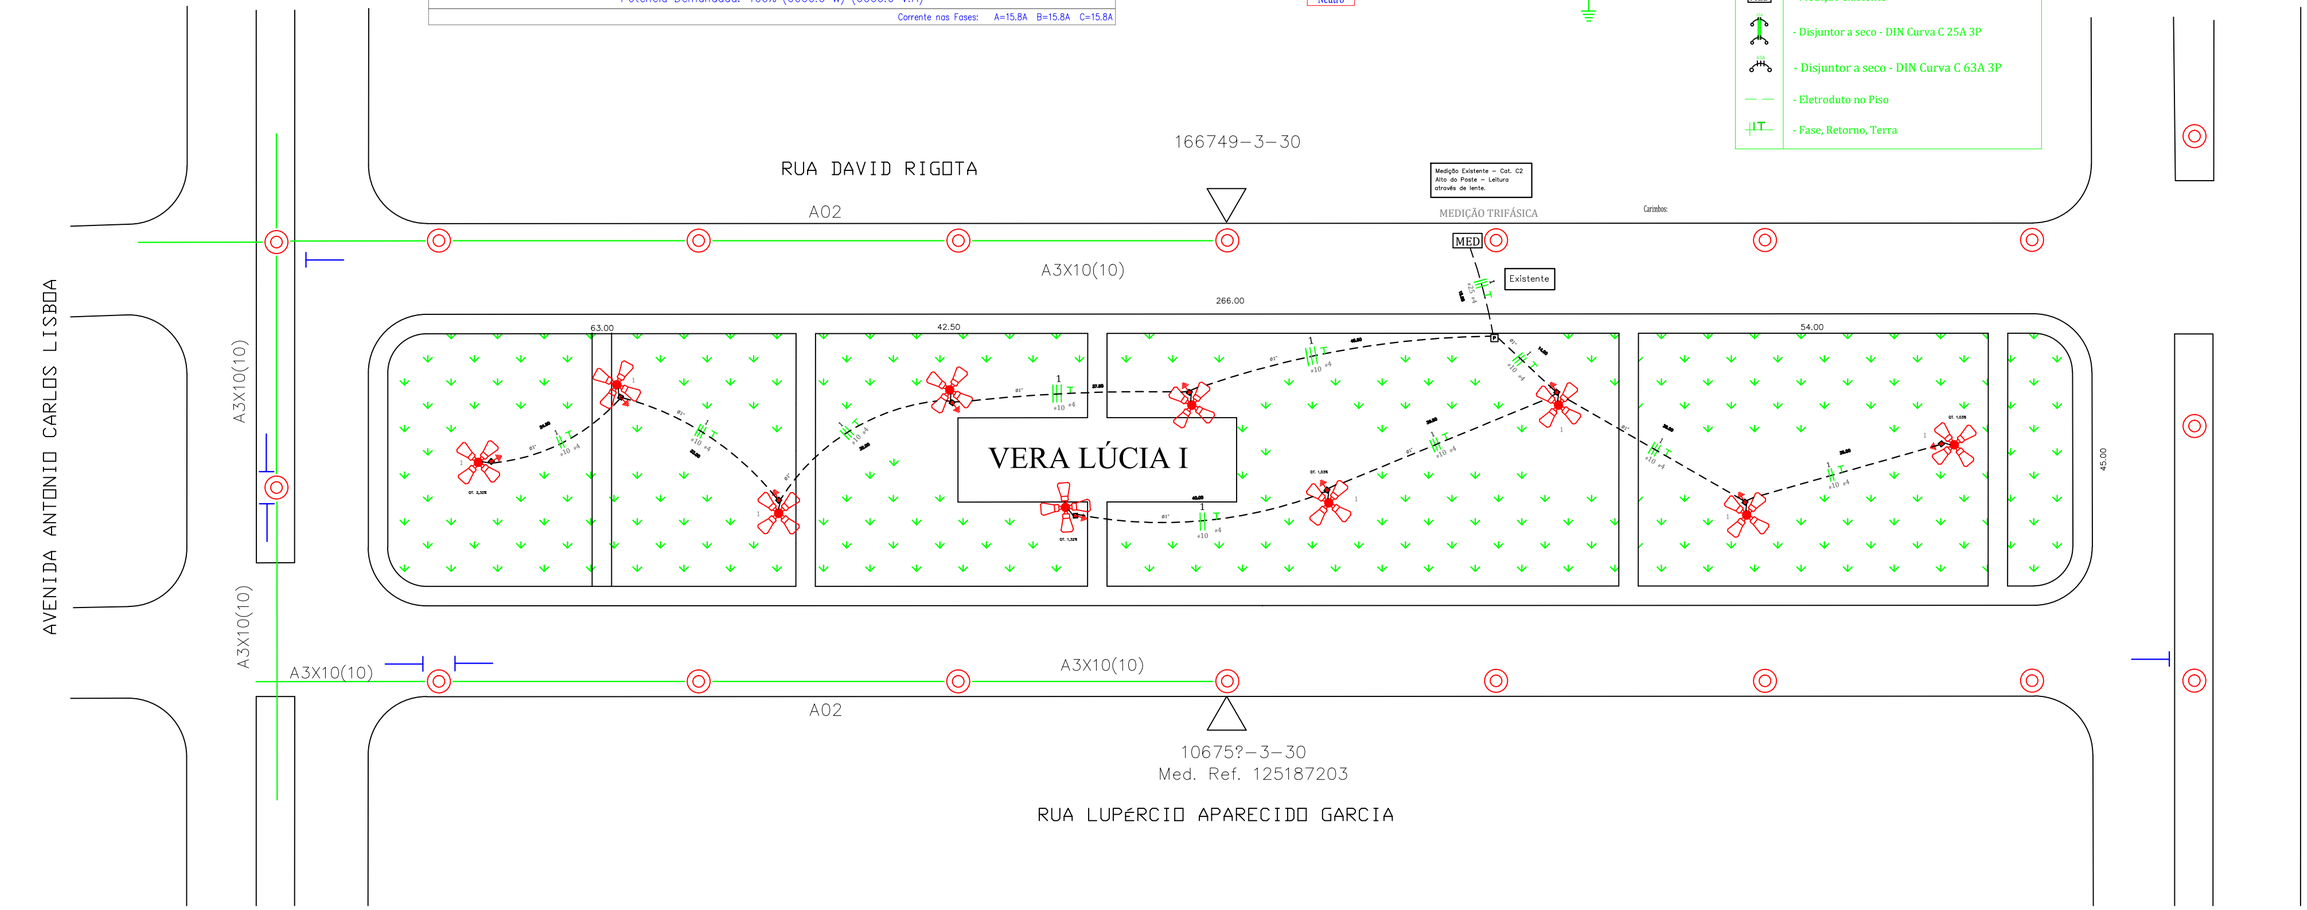


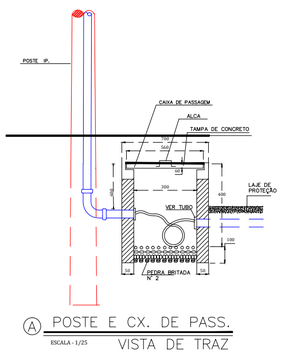


Ⓐ POSTE E CX. DE PASS.
ESCALA - 1/25 VISTA DE TRAZ

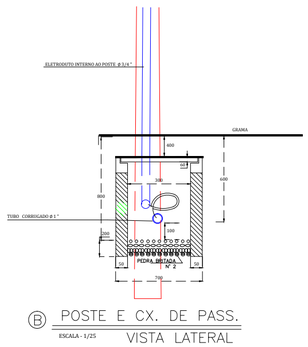

Ⓑ POSTE E CX. DE PASS.
ESCALA - 1/25 VISTA LATERAL

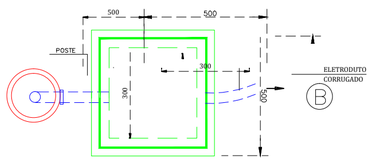

CAIXA DE PASSAGEM
ESCALA - 1/25 VISTA DE CIMA

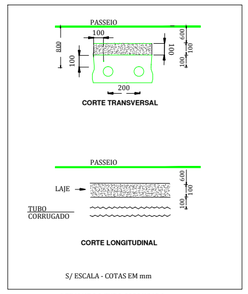

DETALHE DO TUBO CORRUGADO

OBRA:

REFORMA E MELHORIA DA ILUMINAÇÃO DE PRAÇA PÚBLICA

END.: Rua David Rigota / Rua Lupércio Ap. Garcia - Jd. Vera Cruz I

PROP.:

PREFEITURA MUNICIPAL DE BARRINHA
CNPJ:- 45.370.087/0001-27

RESP.TÉCNICO:

ADILSON DA SILVA PORTO
CFT/SP Nº 03522754808

Projeto: PROJETO ELÉTRICO DE ILUMINAÇÃO PÚBLICA
PRAÇA I - JARDIM VERA LÚCIA I

DATA: 10/06/2020

ESCALA: 1:75

DESENHO: Adilson

PORTO CONSULTORIAS E PROJETOS ELÉTRICOS
E-mail:- adilsonportoeletricame@gmail.com

PRANCHA: 01/01