


CONJ. HAB. ALBERTINA FERNANDES FOSSULUSSA

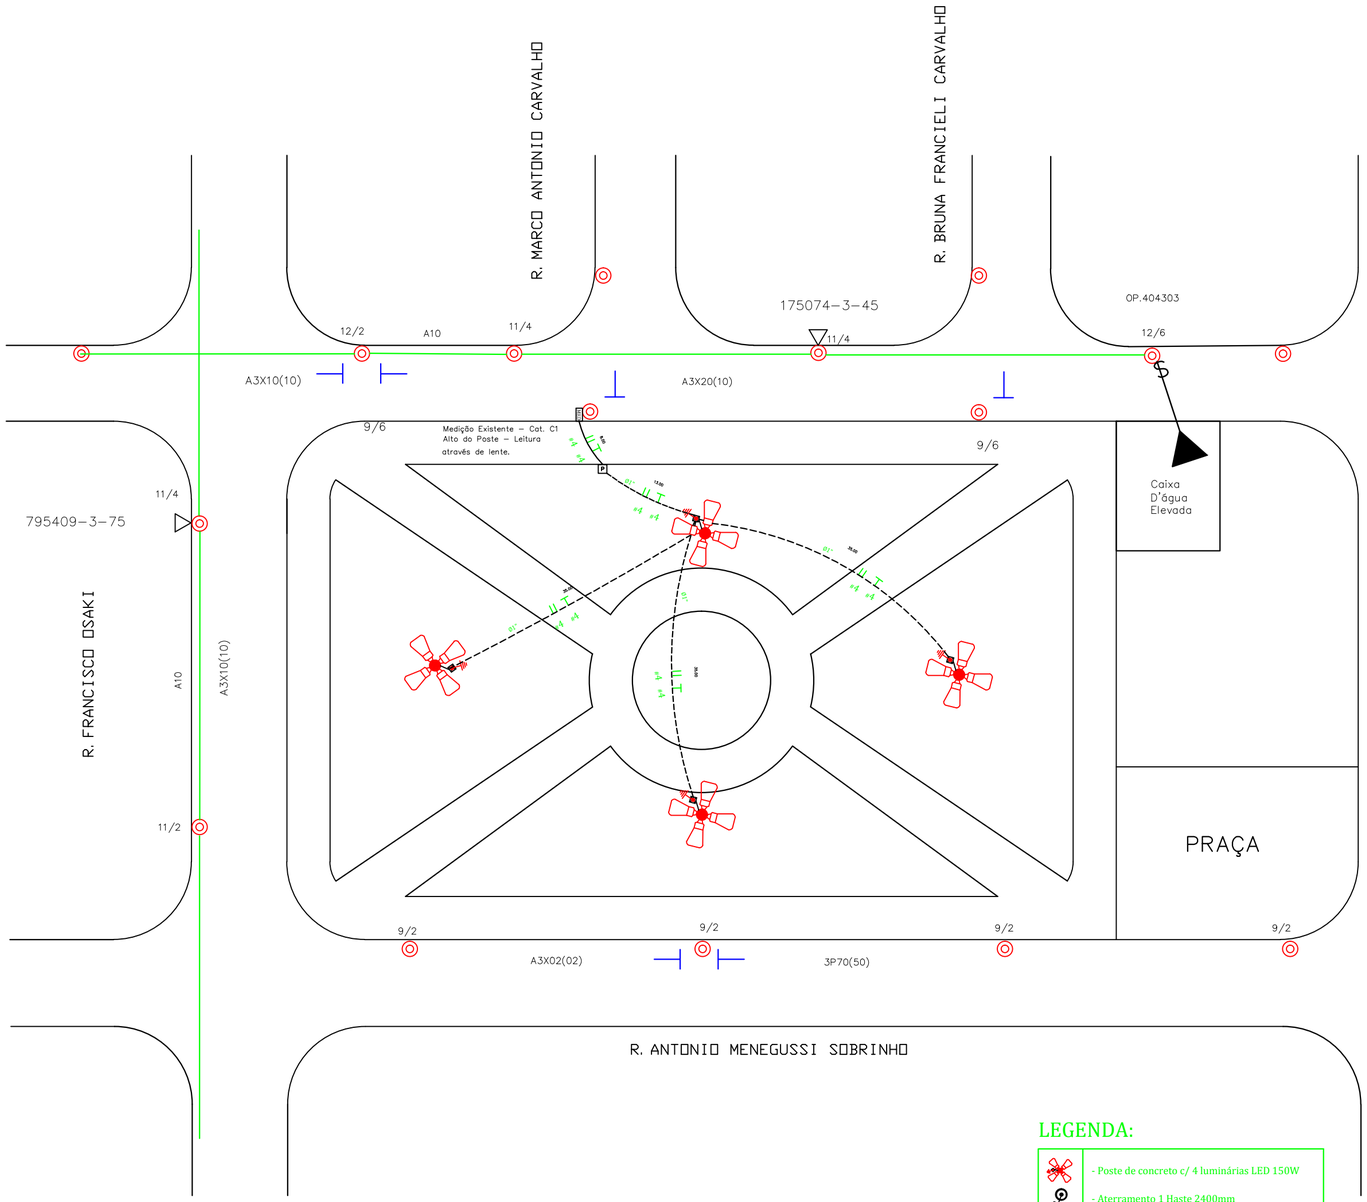


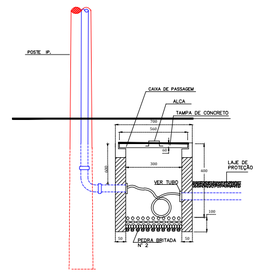


Ⓐ POSTE E CX. DE PASS. VISTA DE TRAZ
ESCALA - 1/25

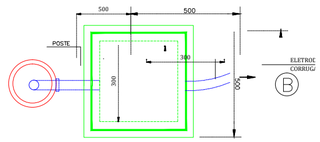

CAIXA DE PASSAGEM VISTA DE CIMA
ESCALA - 1/25

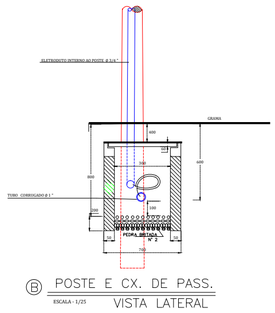

Ⓑ POSTE E CX. DE PASS. VISTA LATERAL
ESCALA - 1/25

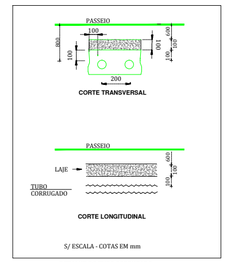

S/ ESCALA - COTAS EM mm

DETALHE DO TUBO CORRUGADO

Quadro de Cargas


ILUMINAÇÃO PÚBLICA ORNAMENTAL - LED - PRAÇA JARDIM NOVO HORIZONTE

Circ.	Descrição	LUMINARIA LED 150W		Pot. W	Pot. V.A	Demanda (%)	Fat. Pot.	Corr. A	Fases	Prot. A	Cond. mm2	Fases ABC	Obs.
	Circuito	16		2400.0	2400.0	100%	1.00	10.90	2	16A	4.0	AB	Obs.:
Total		16		2400.0	2400.0								
Aliment.	C=10m QT=2%			2400.0	2400.0	100%	1.00	10.91	2	63A	16.0	AB	--

Potência Demandada: 100% (2400.0 W) (2400.0 V.A)

Corrente nas Fases: A=10.9A B=10.9A

DIAGRAMA - MEDIÇÃO BIFÁSICO

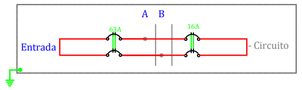

LEGENDA:

- Poste de concreto c/ 4 luminárias LED 150W
- Aterramento 1 Haste 2400mm
- Caixa de passagem no piso
- Medição existente
- Disjuntor a seco - DIN Curva C 63A 2P
- Disjuntor a seco - DIN Curva C 16A 2P
- Eletroduto no Piso
- Retorno, Terra

OBRA:

REFORMA E MELHORIA NA ILUMINAÇÃO PÚBLICA

END.: Conj. Hab. Albertina Fernandes Fossulussa

PROP.:

PREFEITURA MUNICIPAL DE BARRINHA
CNPJ:- 45.370.087/0001-27

RESP.TÉCNICO:

ADILSON DA SILVA PORTO
CFT/SP Nº 03522754808

Projeto: PROJETO ELÉTRICO DE ILUMINAÇÃO PÚBLICA PRAÇA CDHU ÄLBERTINA F. FOSSOLUSSA".

DATA: 10/06/2020

ESCALA: 1:50

DESENHO: Adilson

PORTO CONSULTORIAS E PROJETOS ELÉTRICOS
E-mail:- adilsonportoeletricame@gmail.com

PRANCHA: 01/01