
PRAÇA DOS FLAMINGOS

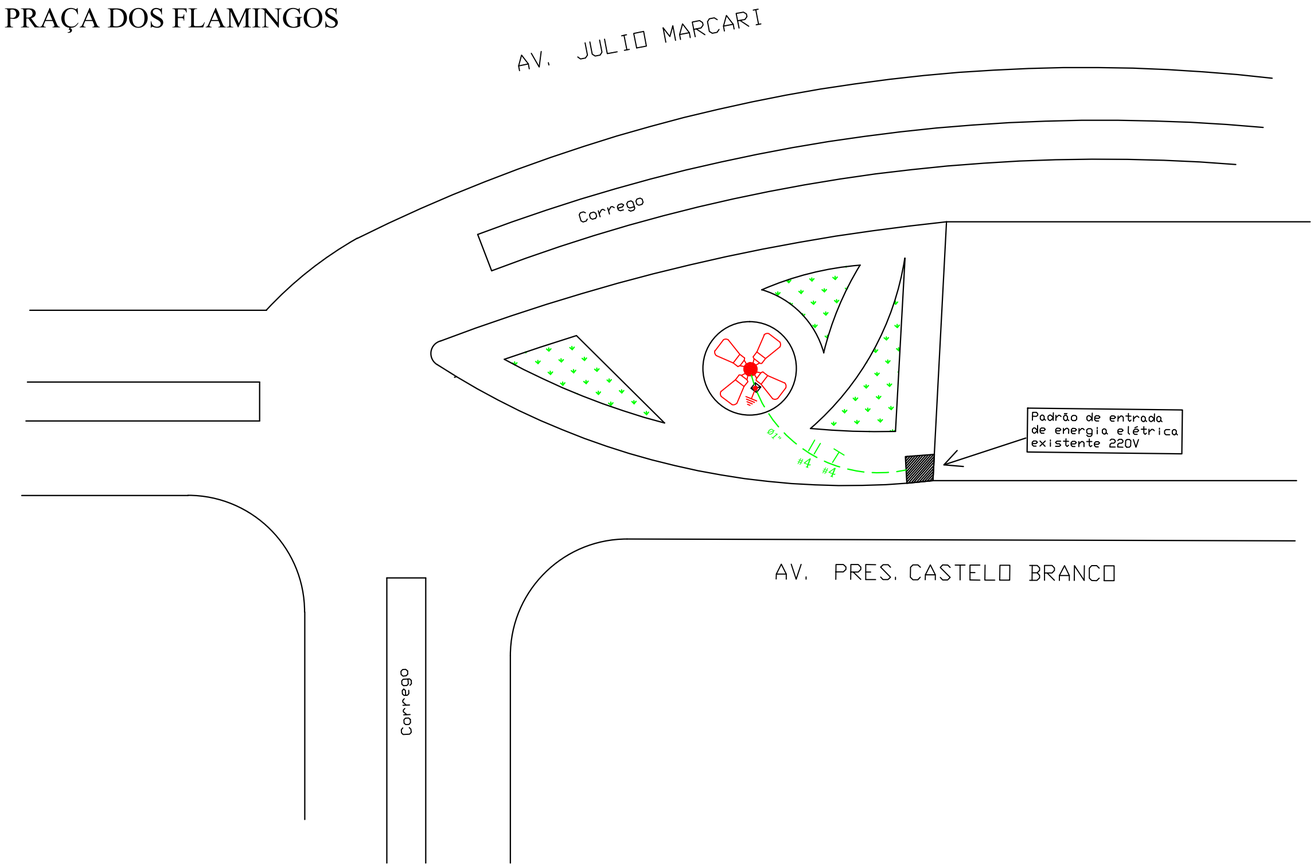

LEGENDA:

	- Poste de concreto c/ 4 luminárias LED 150W
	- Aterramento 1 Haste 2400mm
P	- Caixa de passagem no piso
MED	- Medição existente
	- Disjuntor a seco - DIN Curva C 10A 2P
	- Disjuntor a seco - DIN Curva C 16A 2P
	- Eletroduto no Piso
	- Retorno, Terra

Quadro de Cargas


ILUMINAÇÃO PÚBLICA ORNAMENTAL - LED - PRAÇA JARDIM NOVO HORIZONTE

Circ.	Descrição	LED 150W		Pot. W	Pot. V.A	Demanda (%)	Fat. Pot.	Corr. A	Fases	Prot. A	Cond. mm2	Fases ABC	Obs.
	Circuito	4		600	600	100%	1.00	2.73	2	10A	4.0	AB	Obs.:
Total		4		600	600								
Aliment.	C=10m QT=2%			600	600	100%	1.00	2.73	2	63A	16.0	AB	–

Potência Demandada: 100% (600.0 W) (600.0 V.A)

Corrente nas Fases: A=2.7A B=2.7A

DIAGRAMA - MEDIÇÃO BIFÁSICO

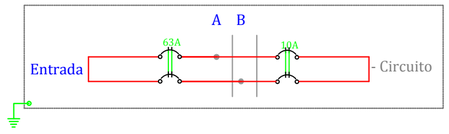

OBRA:

REFORMA E MELHORIA NA ILUMINAÇÃO PÚBLICA

END.: Av. Pres. Castelo Branco - Praça dos Flamingos - Centro

PROP.:

PREFEITURA MUNICIPAL DE BARRINHA
CNPJ:- 45.370.087/0001-27

RESP.TÉCNICO:

ADILSON DA SILVA PORTO
CFT/SP Nº 03522754808

Projeto: PROJETO ELÉTRICO DE ILUMINAÇÃO PÚBLICA
PRAÇA DOS FLAMINGOS

DATA: 10/06/2020

ESCALA: 1:50

DESENHO: Adilson

PORTO CONSULTORIAS E PROJETOS ELÉTRICOS
E-mail:- adilsonportoeletricame@gmail.com

PRANCHA: 01/01