
VERA LÚCIA I

RUA LUIZ MONTEIRO DA SILVA

AVENIDA ANTONIO CARLOS LISBOA

AVENIDA AMÉRICO DEZORZI

RUA LUPÉRCIO APARECIDO GARCIA

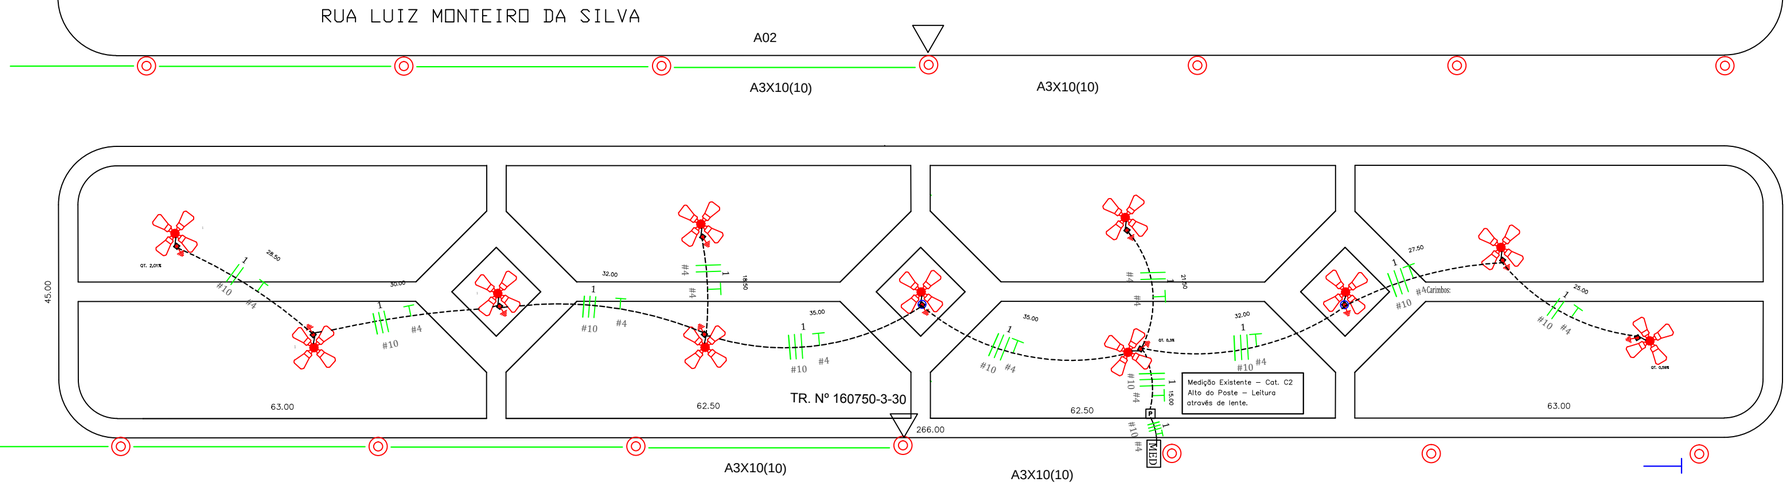


Quadro de Cargas

MEDIÇÃO TRIFÁSICA

Circ.	Descrição	Luminária LED 150W		Pot. W	Pot. V.A	Demanda (%)	Fat. Pot.	Corr. A	Fases	Prot. A	Cond. mm2	Fases ABC	Obs.
1	Circuito 1	44		6600.0	6600.0	100%	1.00	17.34	3	25A	10	ABC	Obs.:
Total		44		6600.0	6600.0								
Alimnt.	C=5m QT=2%			6600.0	6600.0	100%	1.00	17.34	3	63A	16	ABC	PADRÃO ENTRADA EXISTENTE


Potência Demandada: 100% (6600.0 W) (6600.0 V.A)

Corrente nas Fases: A=17.4A B=17.4A C=17.4A

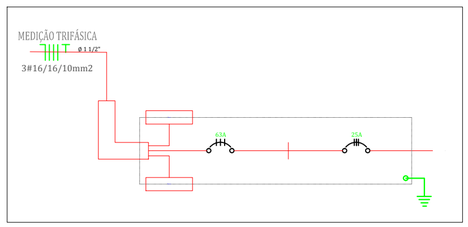


LEGENDA:


- Poste de concreto c/ 4 luminárias LED 150W
- Aterramento 1 Haste 2400mm
- Caixa de passagem no piso
- Medição existente
- Disjuntor a seco - DIN Curva C 25A 3P
- Disjuntor a seco - DIN Curva C 63A 3P
- Eletroduto no Piso
- Fase, Retorno, Terra

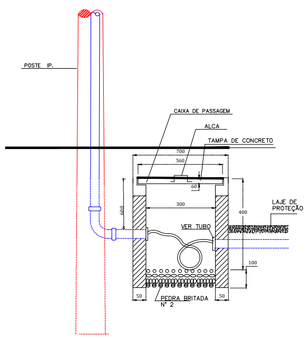


Ⓐ POSTE E CX. DE PASS.
ESCALA - 1/25 VISTA DE TRAZ

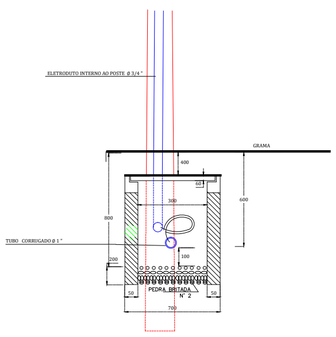

Ⓑ POSTE E CX. DE PASS.
ESCALA - 1/25 VISTA LATERAL

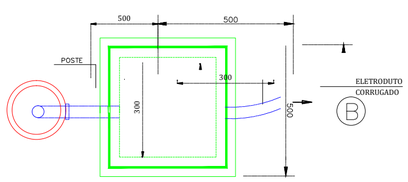

CAIXA DE PASSAGEM
ESCALA - 1/25 VISTA DE CIMA

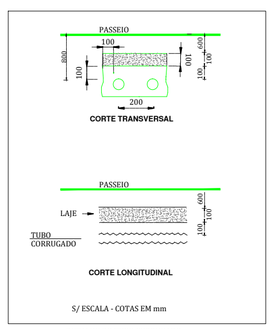

DETALHE DO TUBO CORRUGADO

OBRA:

REFORMA E MELHORIA NA ILUMINAÇÃO PÚBLICA

END.: Rua Luis Monteiro da Silva / Rua Lupércio Ap. Garcia - Jd. Vera Lúcia I

PROP.:

PREFEITURA MUNICIPAL DE BARRINHA
CNPJ:- 45.370.087/0001-27

RESP.TÉCNICO:

ADILSON DA SILVA PORTO
CFT/SP Nº 03522754808

Projeto: PROJETO ELÉTRICO DE ILUMINAÇÃO PÚBLICA
PRAÇA II - JARDIM VERA LÚCIA I

DATA: 10/06/2020

ESCALA: 1:75

DESENHO: Adilson

PORTO CONSULTORIAS E PROJETOS ELÉTRICOS
E-mail:- adilsonportoeletricame@gmail.com

PRANCHA: 01/01