

1 (28x)

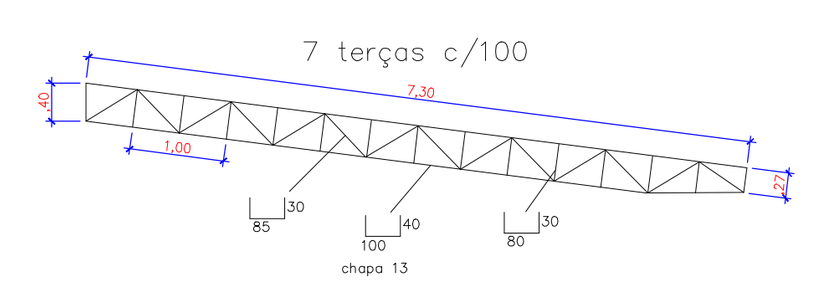

2 (15x)


4 terças (4")

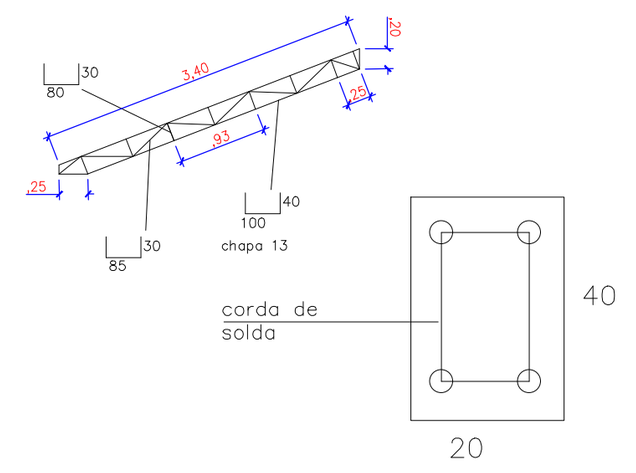

CHAPA PARAFUSADA COM PARABOLT
P/ POSTERIOR SOLDA DA VIGA RETA


3 (2x)

10 terças (4")

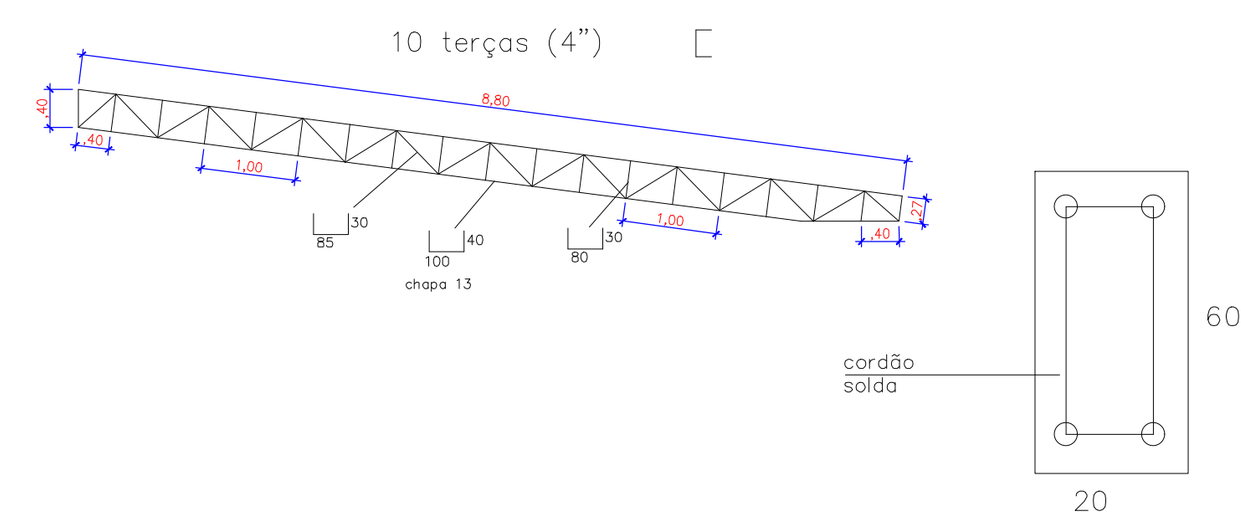


CHAPA PARAFUSADA COM PARABOLT
P/ POSTERIOR SOLDA DA VIGA RETA

DETALHE GENÉRICO P/ VIGAS RETAS E TESOURAS

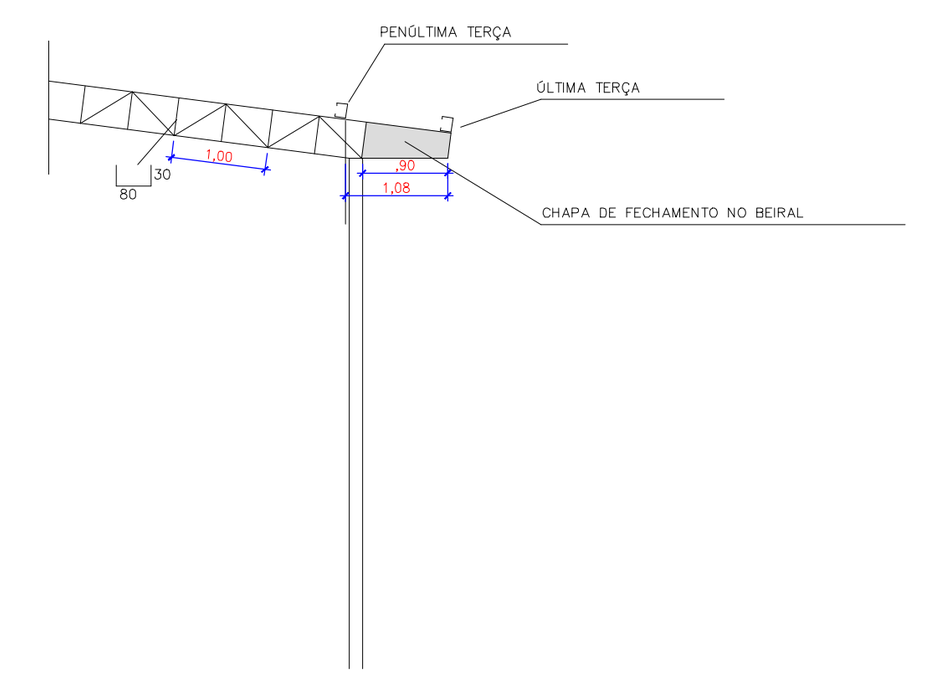


4 (4x) C/ 1,00

8 terças (4")

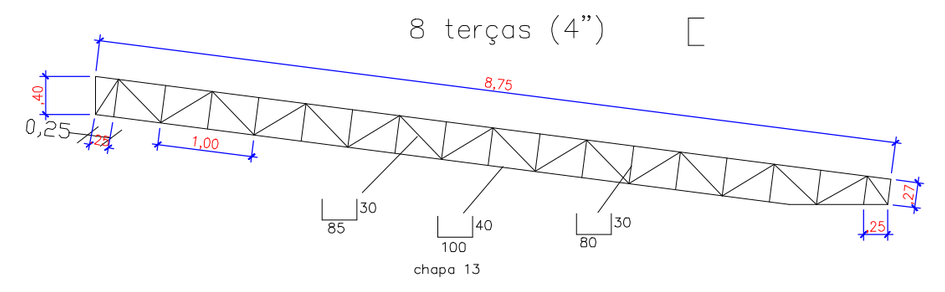


5 (4x)


18 terças (4")

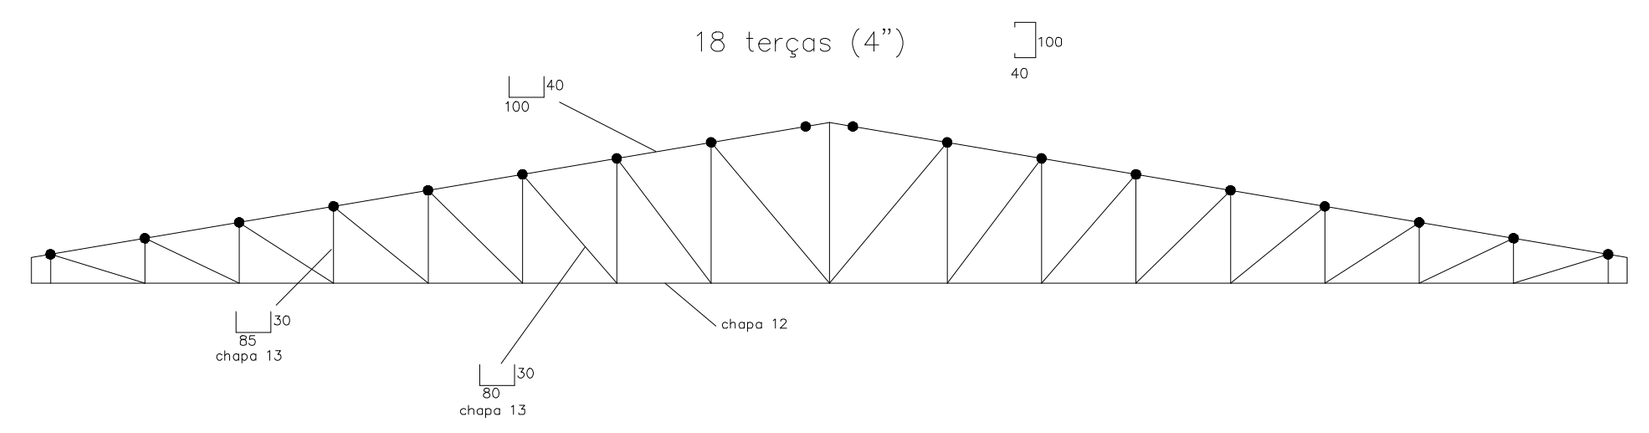

6 (4x)

7 terças (3")

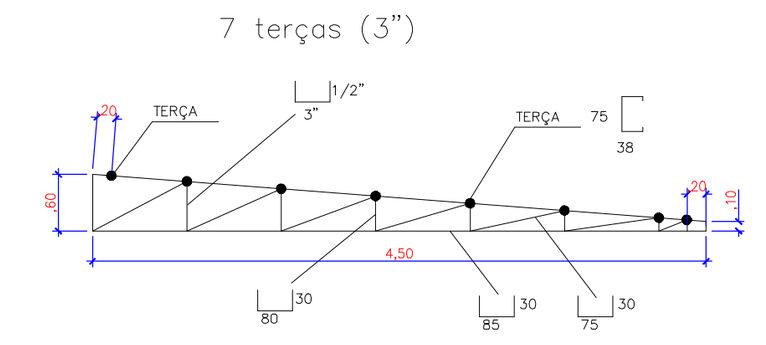


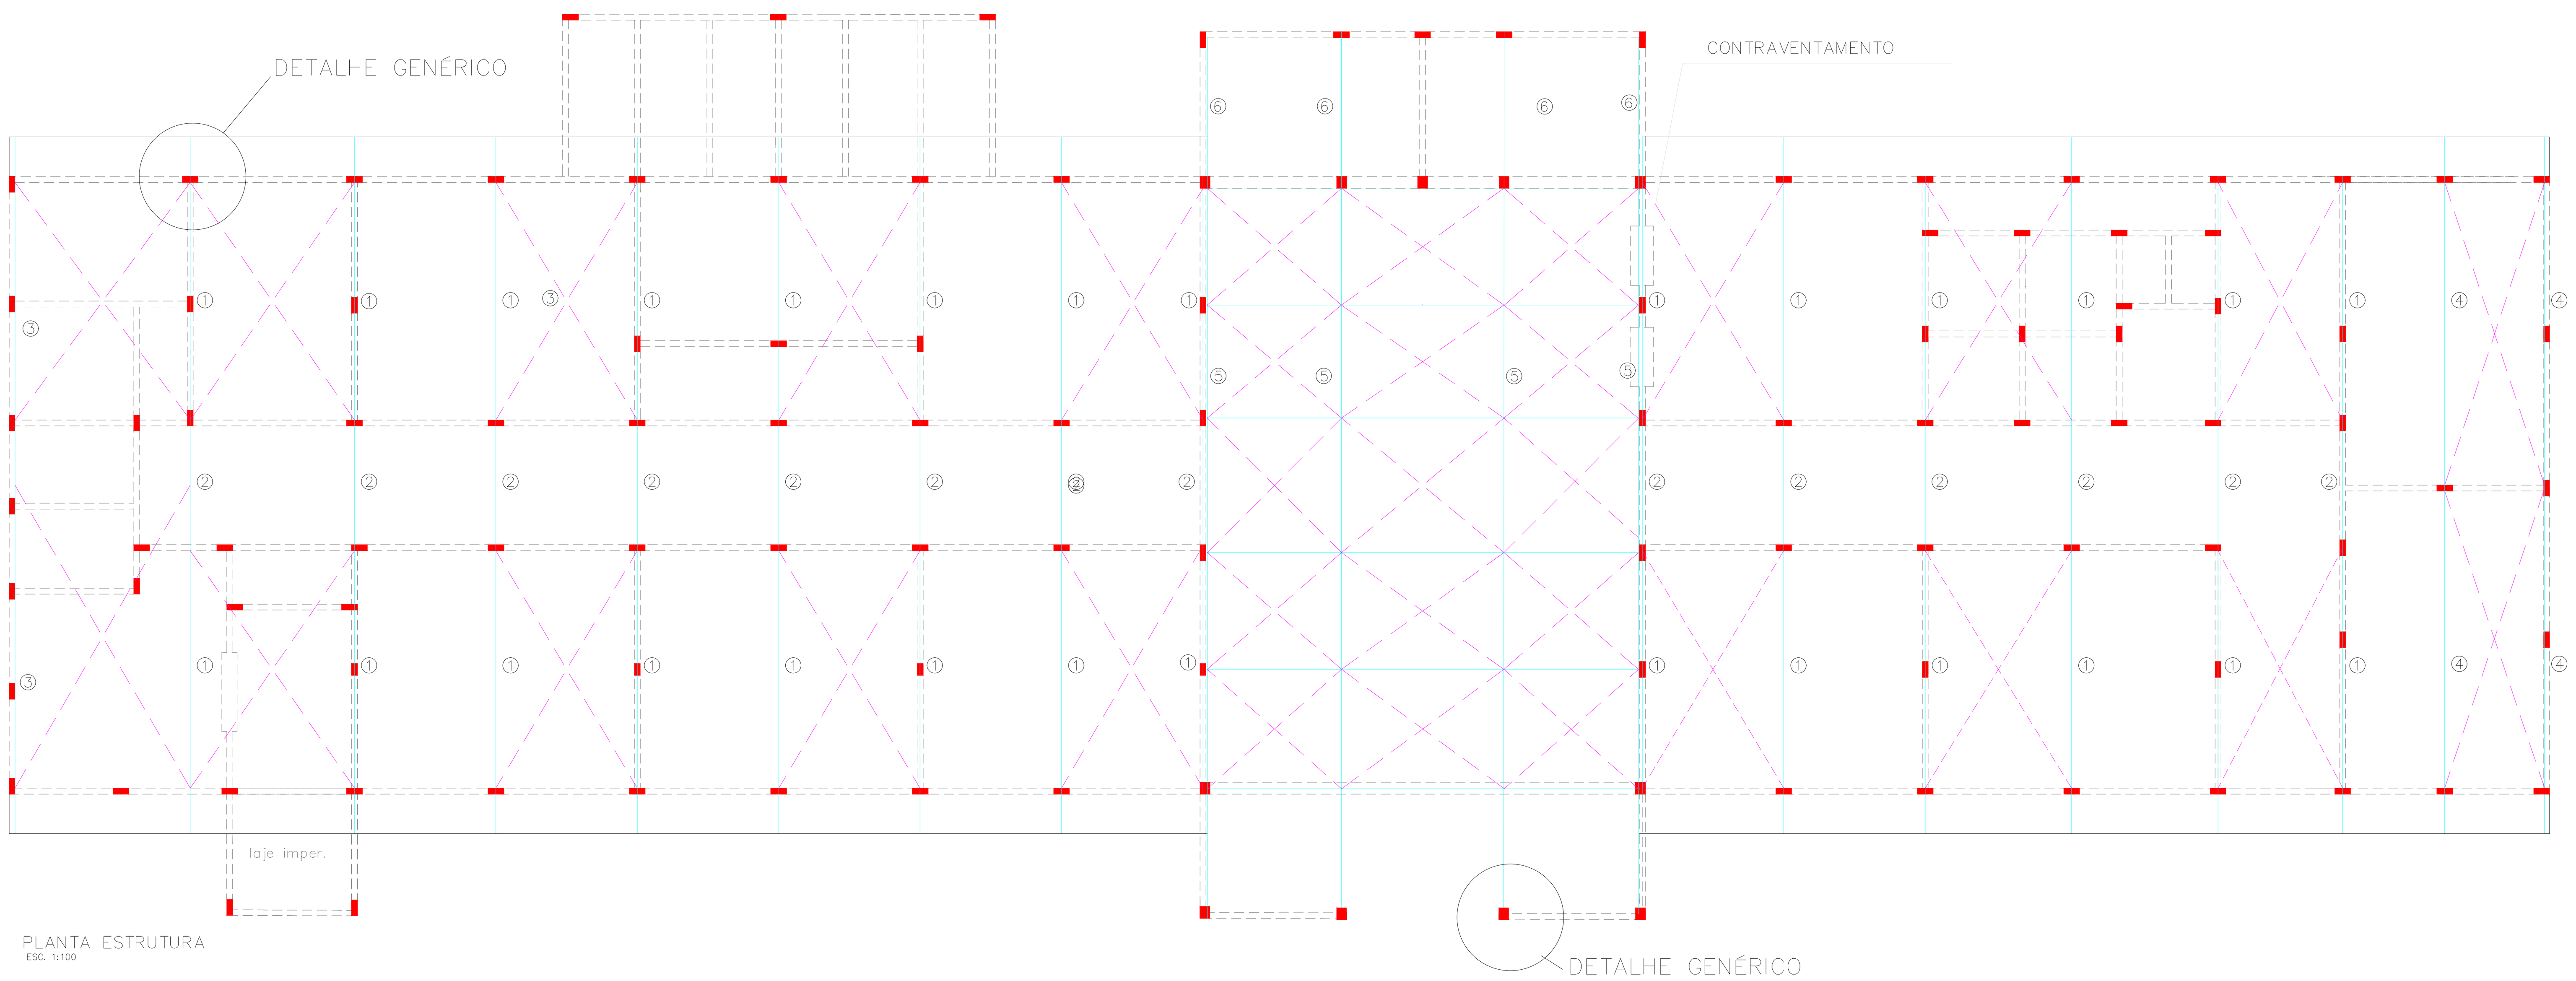

PLANTA ESTRUTURA
ESC. 1:100

OBSERVAÇÃO IMPORTANTE: CONFERIR TODAS AS MEDIDAS NO LOCAL.

telha galvanizada ondulada esp. = 0,5mm

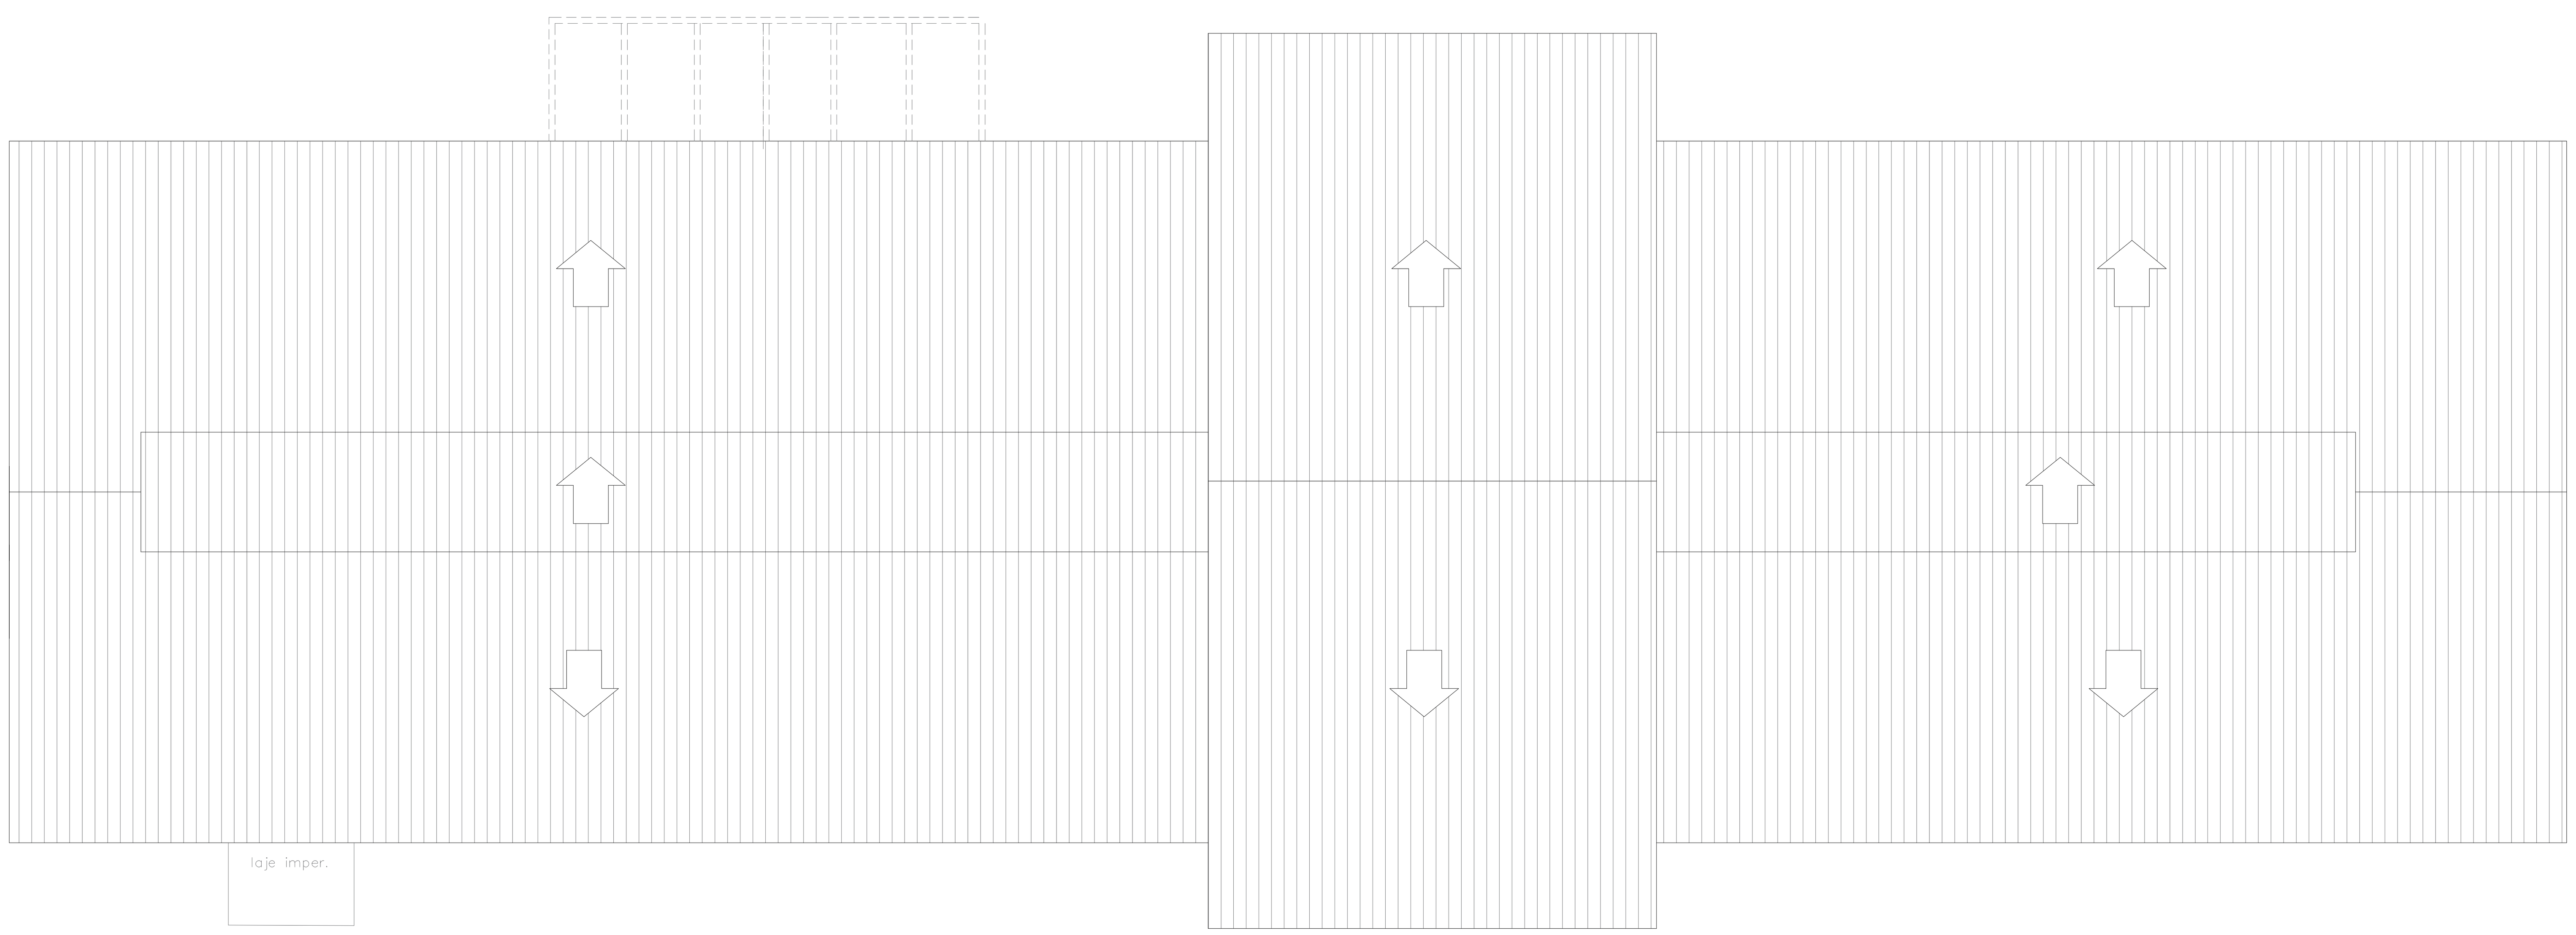

PLANTA COBERTURA
ESC. 1:100

PREFEITURA MUNICIPAL DE BARRINHA

F.U


CONSTRUÇÃO DE UM PREDIO ESCOLAR - COBERTURA E ESTRUTURA METÁLICA
OBJETO

PREFEITURA MUNICIPAL DE BARRINHA/SP
PROPRIETÁRIO

RUA ANTONIO MENEGUSSI SOBRINHO - MATRÍCULA N°
LOCAL

BAIRRO: CDHU — ESCALAS INDICADAS — CIDADE: BARRINHA/SP

SITUAÇÃO S/ ESC.

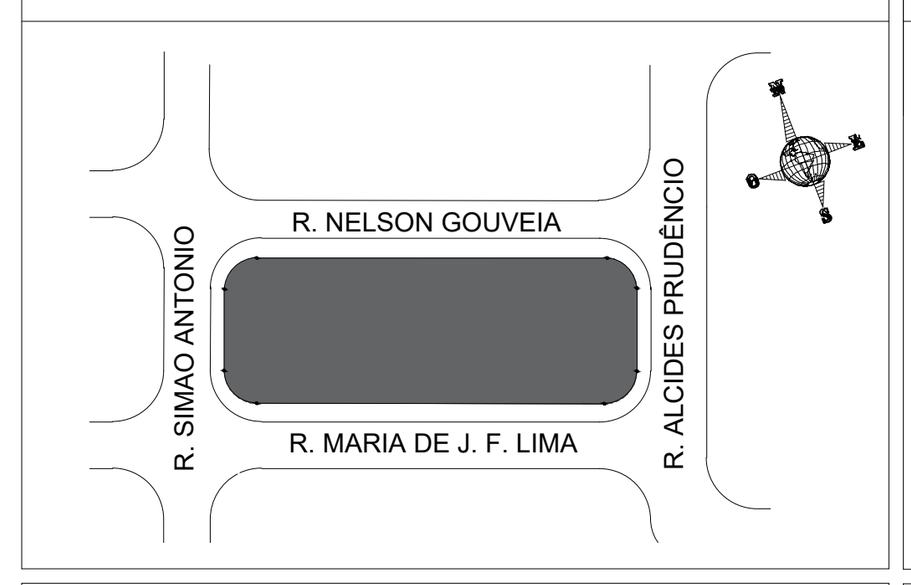

PROPRIETÁRIO

MARIA LUCIA TERESINHA GROTTA
PREFEITA MUNICIPAL

ÁREAS	
TERRENO	2.615,80 m²
CONSTRUÇÃO	1.130,50 m²
LIVRE	1.485,30 m²

TÉCNICO RESPONSÁVEL

Wallace Marcos Vaz Santos
Engenheiro Civil
Crea-SP 5071248533

WALLACE MARCOS VAZ SANTOS
ENG. CIVIL - CREA – 507.12.853-3