ACABAMENTOS

1- PISOS PORCELANATO A SER DEFINIDO PELA FISCALIZAÇÃO (ÁREAS INTERNAS).
2- PISOS LISO POLIDO (CALÇADAS EM VOLTA).
3- CONCRETO ARMADO POLIDO (ÁREA EXTERNA DO ACESSO DE SERVIÇO).
4- GRAMA BATATAIS EM PLACAS.

PAREDES/ESQUADRIAS

1- REVESTIMENTO EM CERÂMICA, DIM. A DEFINIR COM A FISCALIZAÇÃO.
2- GRANITO CINZA ANDORINHA, (BANCADAS E SOLEIRAS MARCADOS EM PROJETO).
3- PINTURA ACRILICA SEMI BRLHO, COR A DEFINIR, APLICADA SOBRE MASSA ACRILICA ATÉ O TETO.
4- PINTURA TEXTURA GRAFIATO, (ÁREA EXTERNA)
5- PINTURA ESMALTE SINTÉTICO, SEMI BRILHO, COR A DENIFIR 02 DEMÃOS (GRADIS, MADEIRAMENTO APARENTE, ESQUADRIAS METÁLICAS E ESTRUTURA METÁLICA).


FORRO

1- LAJE COM ACABAMENTO EM MASSA PVA E PINTURA ACRILICA SEMI BRILHO NA COR BRANCA.

1- FORRO EM LÂMINA DE PVC.

NOTAS:

1- ESPESSURA DAS PAREDES EXTERNA = 15 CM
2- ESPESSURA DAS PAREDES INTERNAS = 15 CM
3- 1 RESERVATORIO DE 10.000 LITROS
4- 5 CAIXA D'ÁGUA DE 1.000 LITROS
5- TODAS AS PORTAS DEVERÃO POSSUIR REVESTIMENTO RESISTENTES A IMPACTOS NA PARTE INFERIOR ATÉ A ALTURA MÍNIMA DE 40 CM
6- AS PORTAS DEVEM SER DOTADAS DE MAÇANETAS TIPO ALAVANCA
7- SERÃO ADOTADAS MEDIDAS PARA EVITAR A ENTRADA DE ANIMAIS SINATRÓPICOS
8- TODAS AS PAREDES INTERNAS E EXTERNA DEVERÃO SE PINTADAS COM TINTA ACRÍLICA
9- BL ATÉ O TETO NOS SANITÁRIOS, WC, COPA, CONSULTÓRIO ODONTOLÓGICO E D.M.L

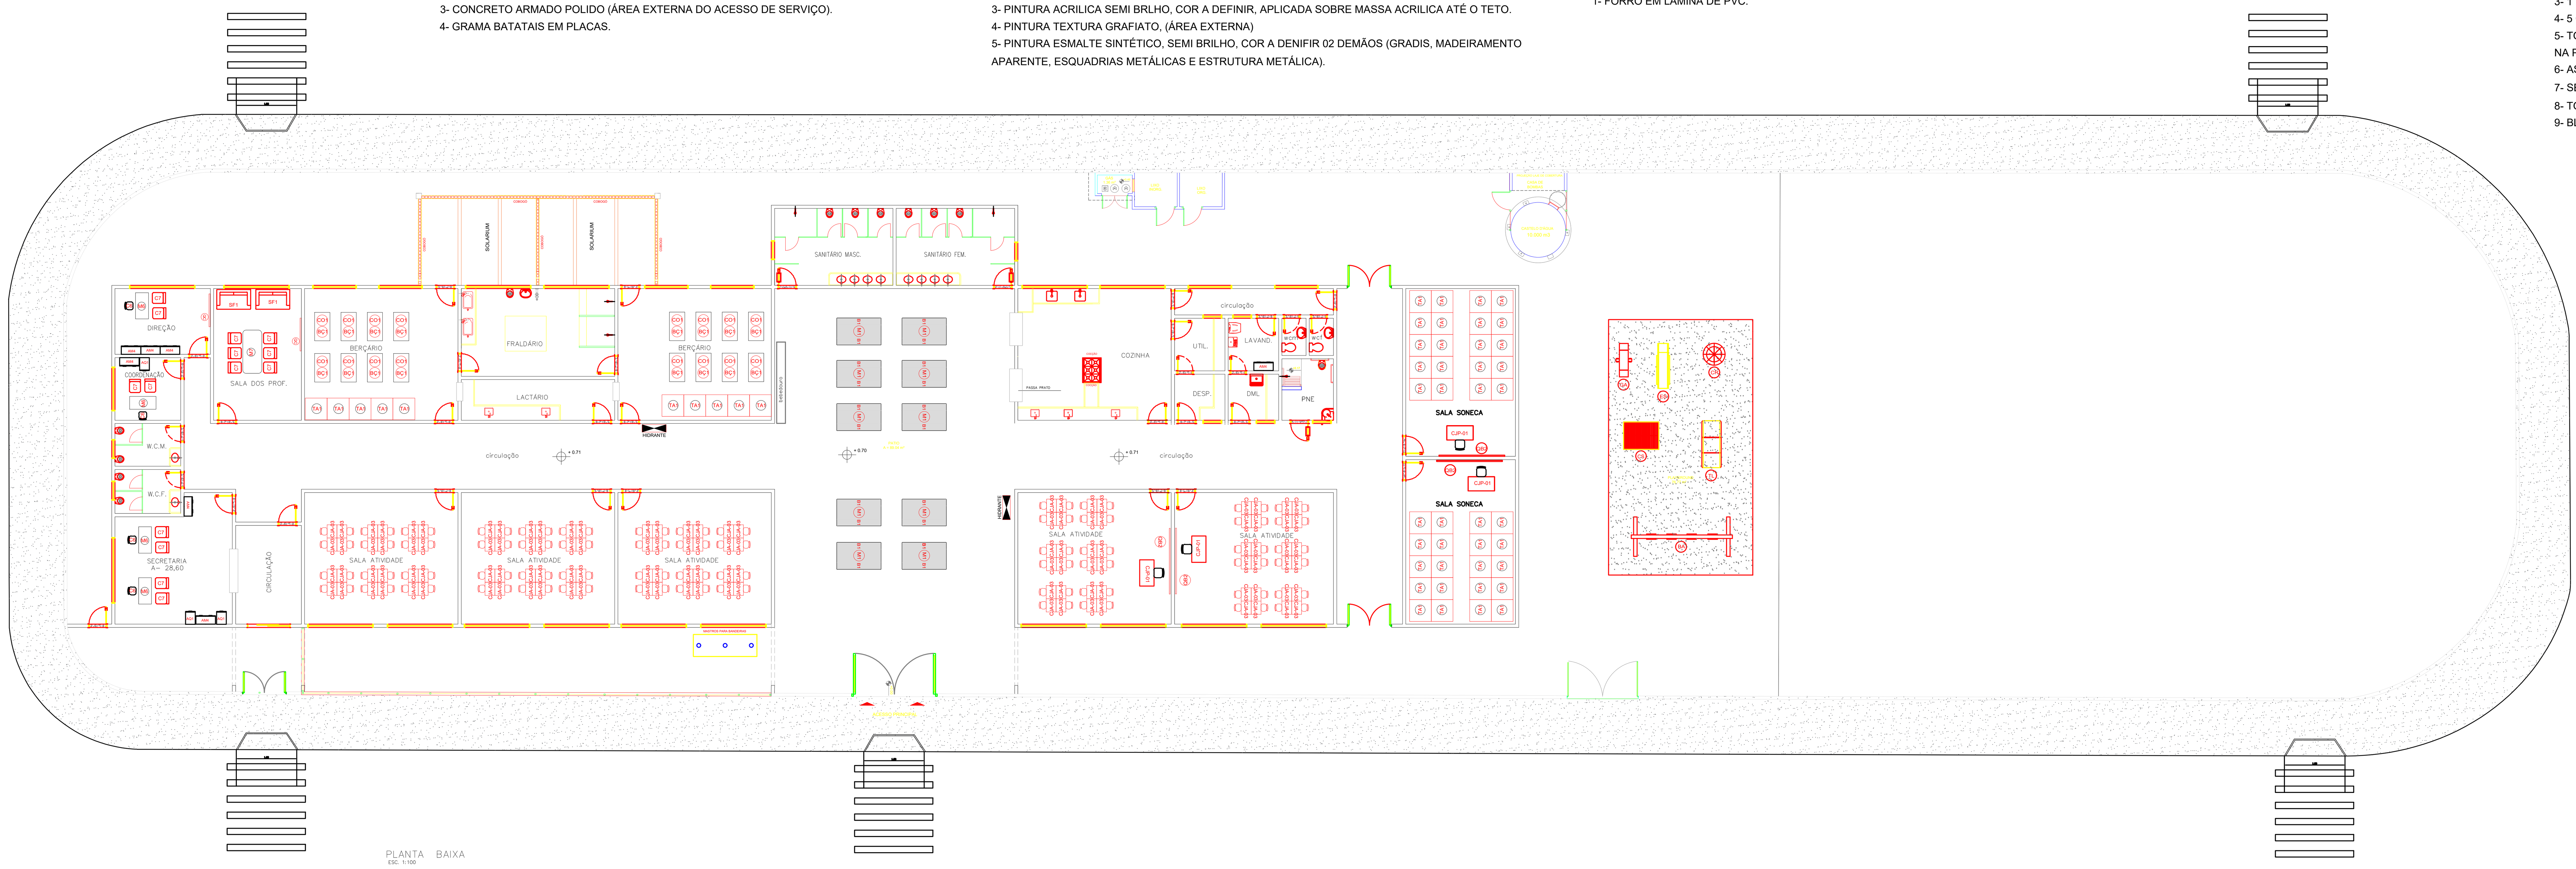

PLANTA BAIXA
ESC. 1:100

PREFEITURA MUNICIPAL DE BARRINHA

F.U


CONSTRUÇÃO DE UM PREDIO ESCOLAR - PARA-RAIOS (PROJETO BÁSICO)
OBJETO

PREFEITURA MUNICIPAL DE BARRINHA/SP
PROPRIETÁRIO

RUA ANTONIO MENEGUSSI SOBRINHO - MATRÍCULA N°
LOCAL

CDHU — BAIRRO
BARRINHA/SP — CIDADE
ESCALAS INDICADAS

SITUAÇÃO S/ ESC.

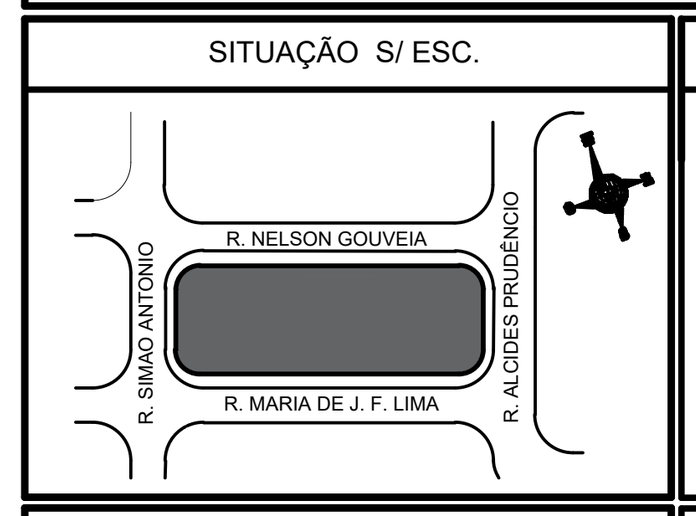

PROPRIETÁRIO

MARIA LUCIA TERESINHA GROTTA
PREFEITA MUNICIPAL

ÁREAS	
TERRENO	2.615,80 m²
CONSTRUÇÃO	1.130,50 m²
LIVRE	1.485,30 m²

TÉCNICO RESPONSÁVEL

Wallace Marcos Vaz Santos
Engenheiro Civil
Crea-SP 5071248533

WALLACE MARCOS VAZ SANTOS
ENG. CIVIL - CREA – 507.12.853-3