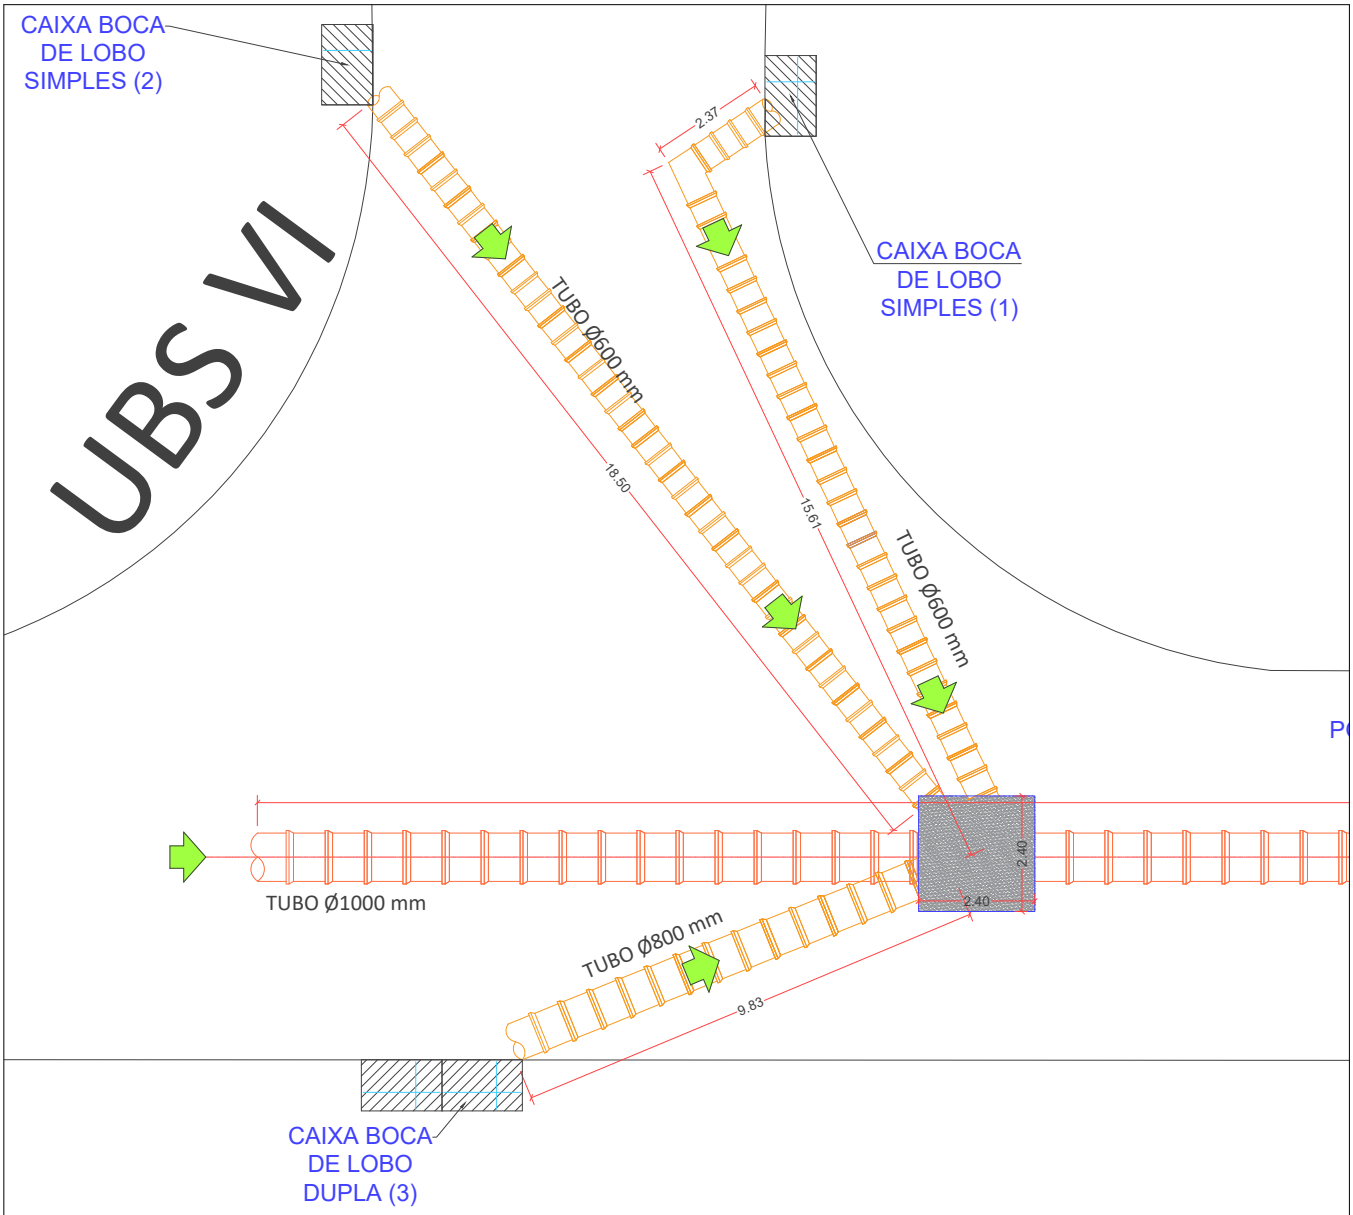


Proprietário ou Resp. pelo uso:
PREFEITURA MUNICIPAL DE BARRINHA
CNPJ 45.370.087/0001-27

Mario Luiz Miguel
Engenheiro Civil
CREA: 0601011760-SP

Resp. Técnico:
MARIO L. MIGUEL
CREA: 0601011760-SP

PROJETO BARRINHA 01/01

PREFEITURA MUNICIPAL DE BARRINHA
CNPJ 45.370.087/0001-27

CLIENTE :
PREFEITURA MUNICIPAL DE BARRINHA


PROJETO :
PROJETO PARA CORREÇÃO DO SISTEMA DE DRENAGEM NO BAIRRO BELO HORIZONTE
DETALHE E IMPLANTAÇÃO


Informações Complementares:

Objeto: Obras de drenagem de águas pluviais Bairro Belo Horizonte – Barrinha – SP
–
Proprietário: PREFEITURA BARRINHA–SP
Área do Terreno: NÃO SE APLICA
Resp. Técnico: MARIO L. MIGUEL
Crea: 0601011760–SP
ART: XXXXXXXXXXXXXXXXX

ÁREA: **OBRAS**

DESENHADO	THIAGO BOVO	07/09/23	ESCALA: INDICADA / REV. 0
VERIFICADO	THIAGO BOVO	07/09/23	
APROVADO	MARIO L. MIGUEL	07/09/23	–

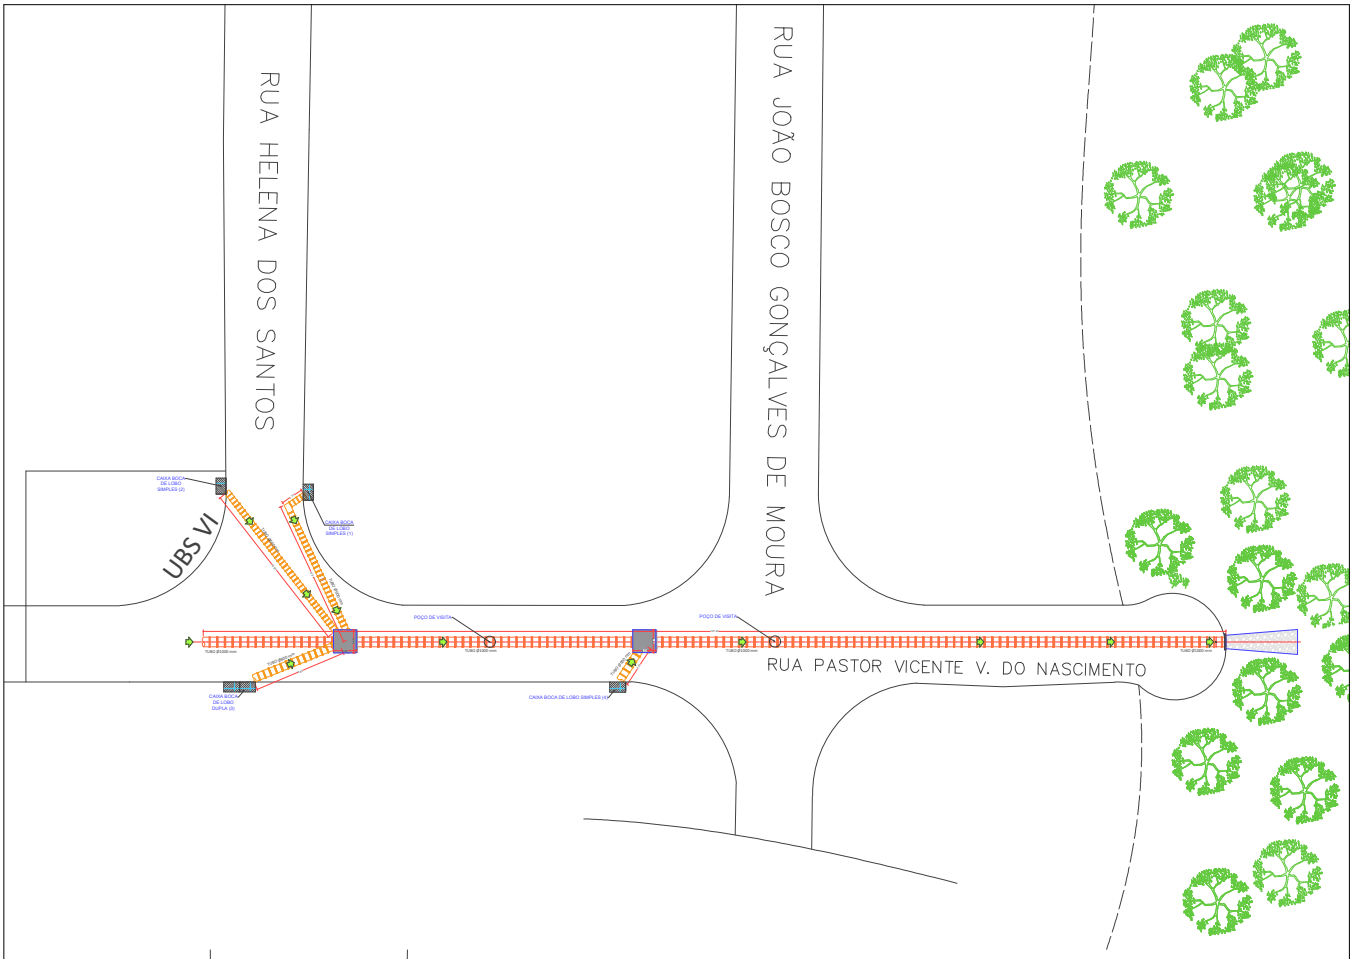

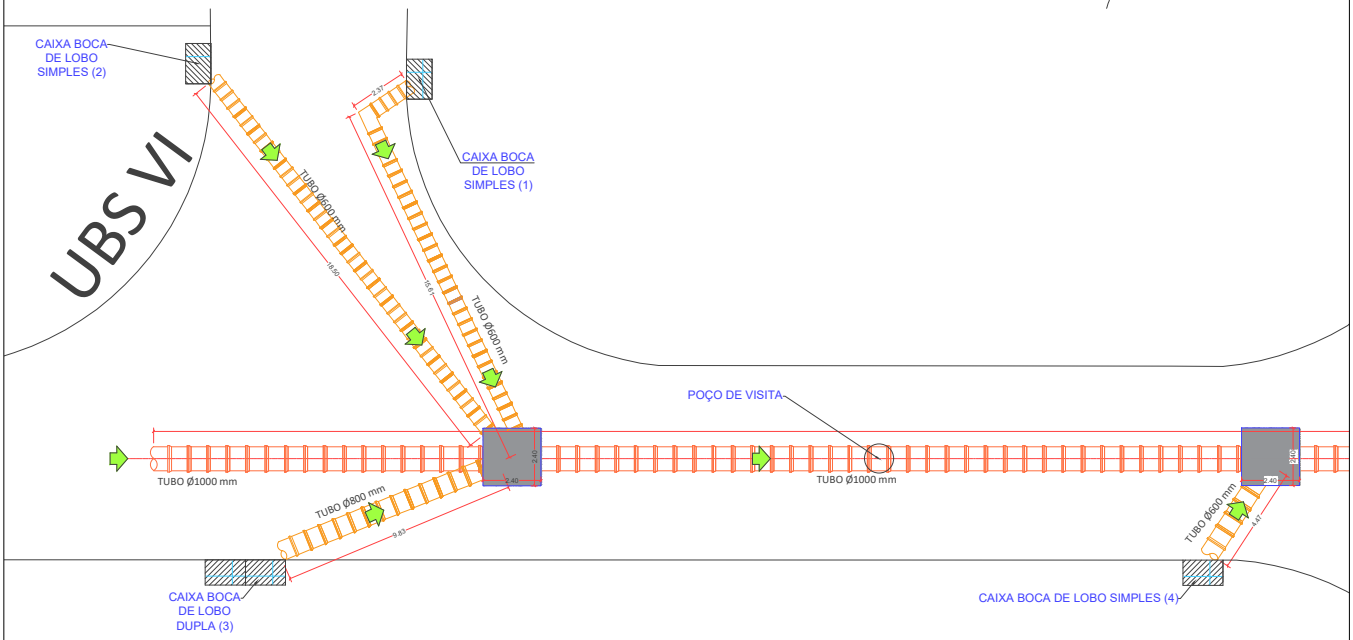

Proprietário ou Resp. pelo uso:

PREFEITURA MUNICIPAL DE BARRINHA
CNPJ 45.370.087/0001-27

Mario Luiz Miguel
Engenheiro Civil
CREA: 0601011760

Resp. Técnico:

MARIO LUIZ MIGUEL
CREA: 0601011760-SP

PROJETO BARRINHA 01/01

PREFEITURA MUNICIPAL DE BARRINHA
CNPJ 45.370.087/0001-27

CLIENTE :

PREFEITURA MUNICIPAL DE BARRINHA

PROJETO :


PROJETO PARA CORREÇÃO DO SISTEMA DE DRENAGEM NO BAIRRO BELO HORIZONTE
DETALHE E IMPLANTAÇÃO

Informações Complementares:

Objeto: Obras de drenagem de águas pluviais Bairro Belo Horizonte – Barrinha – SP
–
Proprietário: PREFEITURA BARRINHA–SP
Área do Terreno: NÃO SE APLICA
Resp. Técnico: MARIO L. MIGUEL
Crea: 0601011760–SP
ART: XXXXXXXXXXXXXXXXX

ÁREA: **OBRAS**


DESENHADO	THIAGO BOVO	07/09/23	ESCALA: INDICADA / REV. 0
VERIFICADO	THIAGO BOVO	07/09/23	
APROVADO	MARIO L. MIGUEL	07/09/23	–

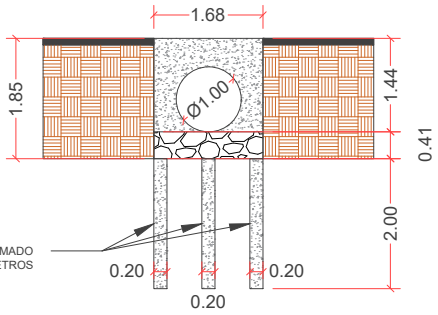

Vista FRONTAL


ESCALA 1 : 50

BROCA DE CONCRETO ARMADO
Ø 20 CENTIMETROS

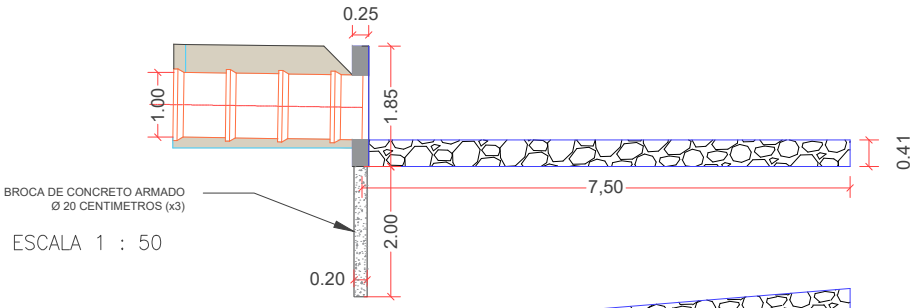


BROCA DE CONCRETO ARMADO
Ø 20 CENTIMETROS (x3)

ESCALA 1 : 50

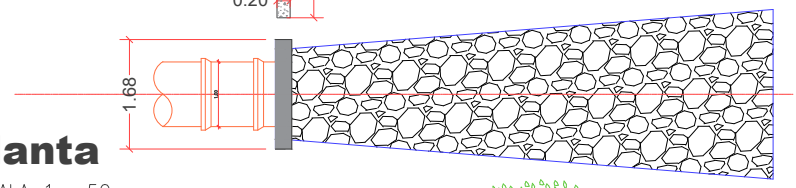


Planta


ESCALA 1 : 50

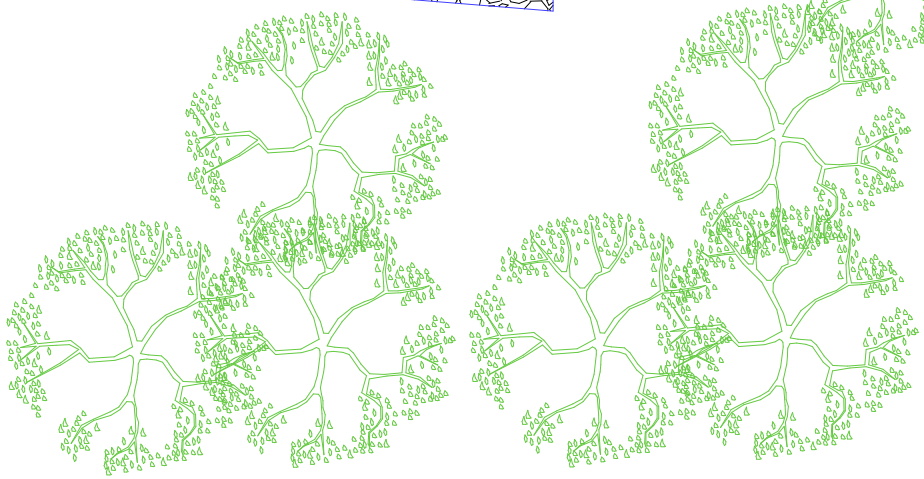

CAIXA ENTERRADA RETENTORA DE AREIA RETANGULAR,
EM ALVENARIA COM BLOCOS DE CONCRETO,
DIMENSÕES INTERNAS: 2,00 x 2,00 x 2,40 MEDIDAS INTERNAS
EXCLUINDO TAMPÃO. AF_12/2020

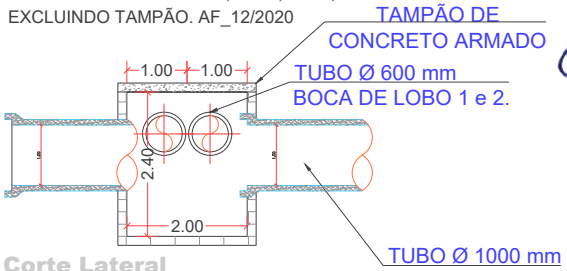

Corte Lateral
SEM ESCALA

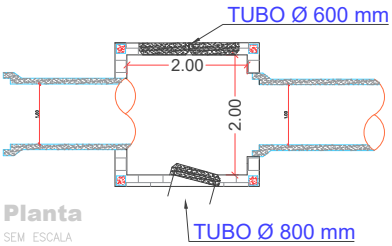

Planta
SEM ESCALA

Proprietário ou Resp. pelo uso:
PREFEITURA MUNICIPAL DE BARRINHA
CNPJ 45.370.087/0001-27

Mario Luiz Miguel
Engenheiro Civil
Resp. Técnico:
CREA: 0601011760
MARIO LUIZ MIGUEL
CREA: 0601011760-SP

PROJETO COM AUTORIA - THIAGO BOVO

01/01

PREFEITURA MUNICIPAL DE BARRINHA
CNPJ 45.370.087/0001-27


CLIENTE :
PREFEITURA MUNICIPAL DE BARRINHA

PROJETO :
PROJETO PARA CORREÇÃO DO SISTEMA DE DRENAGEM NO BAIRRO BELO HORIZONTE
DETALHE FIM LINHA E DISSIPADOR DE ENERGIA


Informações Complementares:

Objeto: Obras de drenagem de águas pluviais Bairro Belo Horizonte BARRINHA – SP
Proprietário: PREFEITURA BARRINHA–SP
Área do Terreno: NÃO SE APLICA
Resp. Técnico: MARIO L. MIGUEL
Crea: 0601011760–SP
ART: XXXXXXXXXXXXXXXXX

ÁREA:				
OBRAS	DESENHADO	THIAGO BOVO	07/09/23	ESCALA: INDICADA / REV. 0
	VERIFICADO	THIAGO BOVO	07/09/23	–
	APROVADO	MARIO MIGUEL	07/09/23	

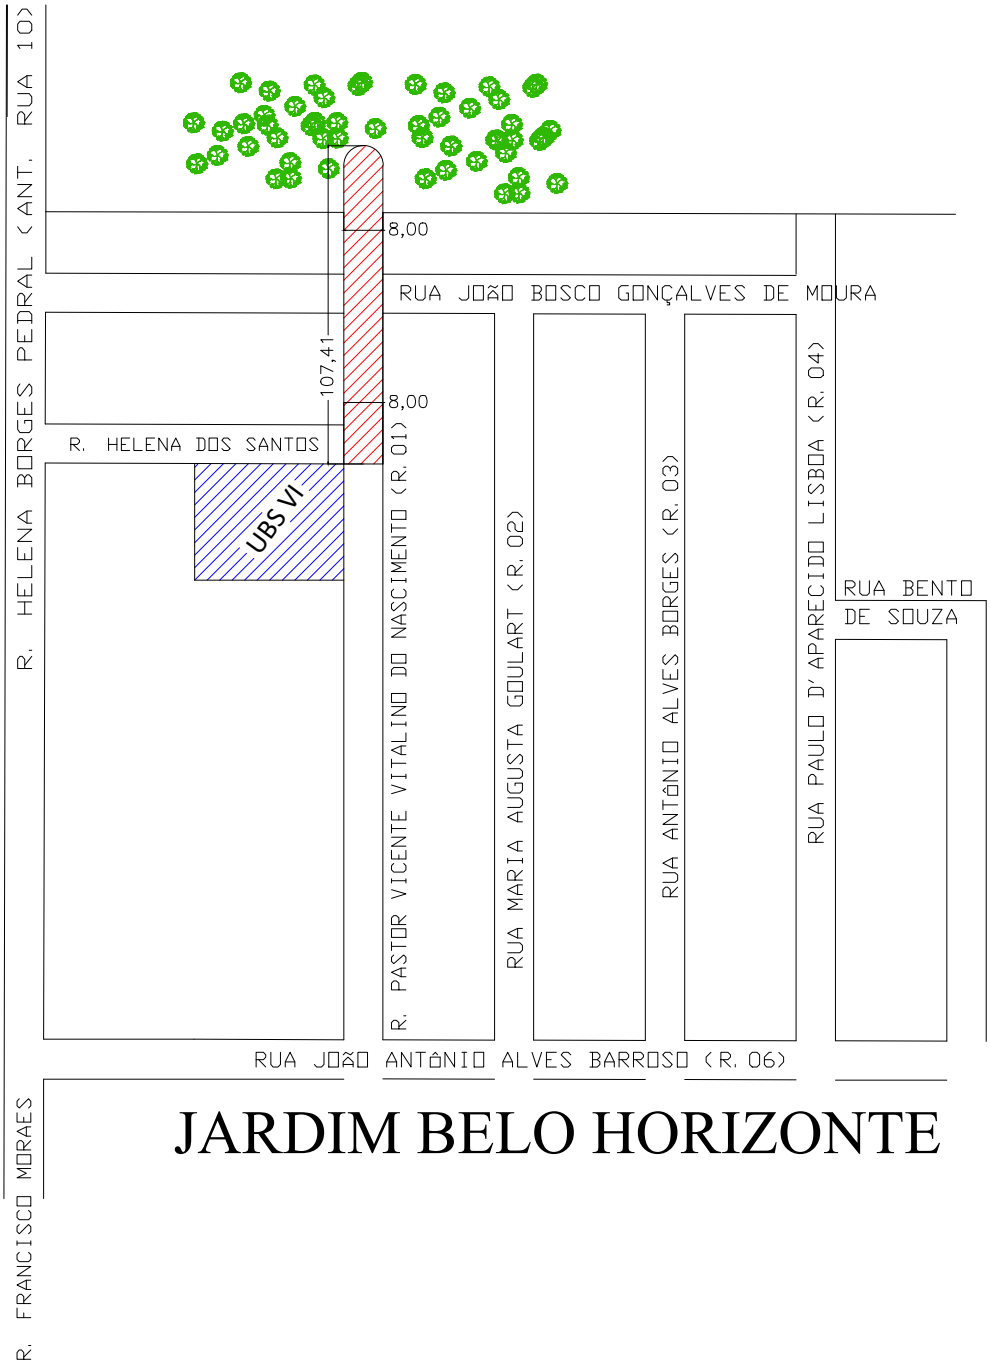

JARDIM BELO HORIZONTE

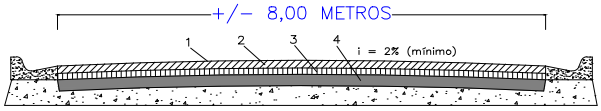

1. LIMPEZA DA SUPERFÍCIE
2. CAMADA DE ROLAMENTO CBUQ – CAMADA 3,00cm ACABADO
3. IMPRIMAÇÃO BETUMINOSA LIGANTE
4. PAVIMENTO EXISTENTE (ASFALTO)

Proprietário ou Resp. pelo uso:
PREFEITURA MUNICIPAL DE BARRINHA
CNPJ 45.370.087/0001-27

Mario Luiz Miguel
Engenheiro Civil
CREA: 0601011760

Resp. Técnico:
MARIO LUIZ MIGUEL
CREA: 0601011760-SP

PROJETO 01/01

PREFEITURA MUNICIPAL DE BARRINHA
CNPJ 45.370.087/0001-27

CLIENTE :
PREFEITURA MUNICIPAL DE BARRINHA

PROJETO :
PROJETO DE LOCALIZAÇÃO PARA RECOMPOSIÇÃO DE PAVIMENTO ASFALTICO NO BAIRRO BELO HORIZONTE

Informações Complementares:

Objeto: Obras de drenagem de águas pluviais Bairro Belo Horizonte – Barrinha – SP
Proprietário: PREFEITURA BARRINHA–SP
Área do Terreno: NÃO SE APLICA
Resp. Técnico: MARIO LUIZ MIGUEL
Crea: 0601011760–SP
ART: XXXXXXXXXXXXXXXXX

AREA: **OBRAS**

DESENHADO	THIAGO BOVO	07/09/23	ESCALA: INDICADA / REV. 0
VERIFICADO	THIAGO BOVO	07/09/23	
APROVADO	MARIO MIGUEL	07/09/23	